

# ZMIANA MIEJSCOWEGO PLANU ZAGOSPODAROWANIA PRZESTRZENNEGO GMINY ROPA - WIEŚ KLIMKÓWKA

Skala 1:1000

0 25 50 75 100 m


Układ współrzędnych 2000 strefa 7 (EPSG:2178)

Podkład mapowy w granicy obszaru objętego planem został przygotowany z wykorzystaniem urzędowej kopii mapy zasadniczej, przekazanej przez Powiatowy Ośrodek Dokumentacji Geodezyjnej i Kartograficznej w Gorlicach

## RYSUNEK PLANU

Załącznik Nr 1  
do Uchwały Nr.....  
Rady Gminy Ropa  
z dnia .....

## PROGNOZA ODDZIAŁYWANIA NA ŚRODOWISKO - Obszar nr 1

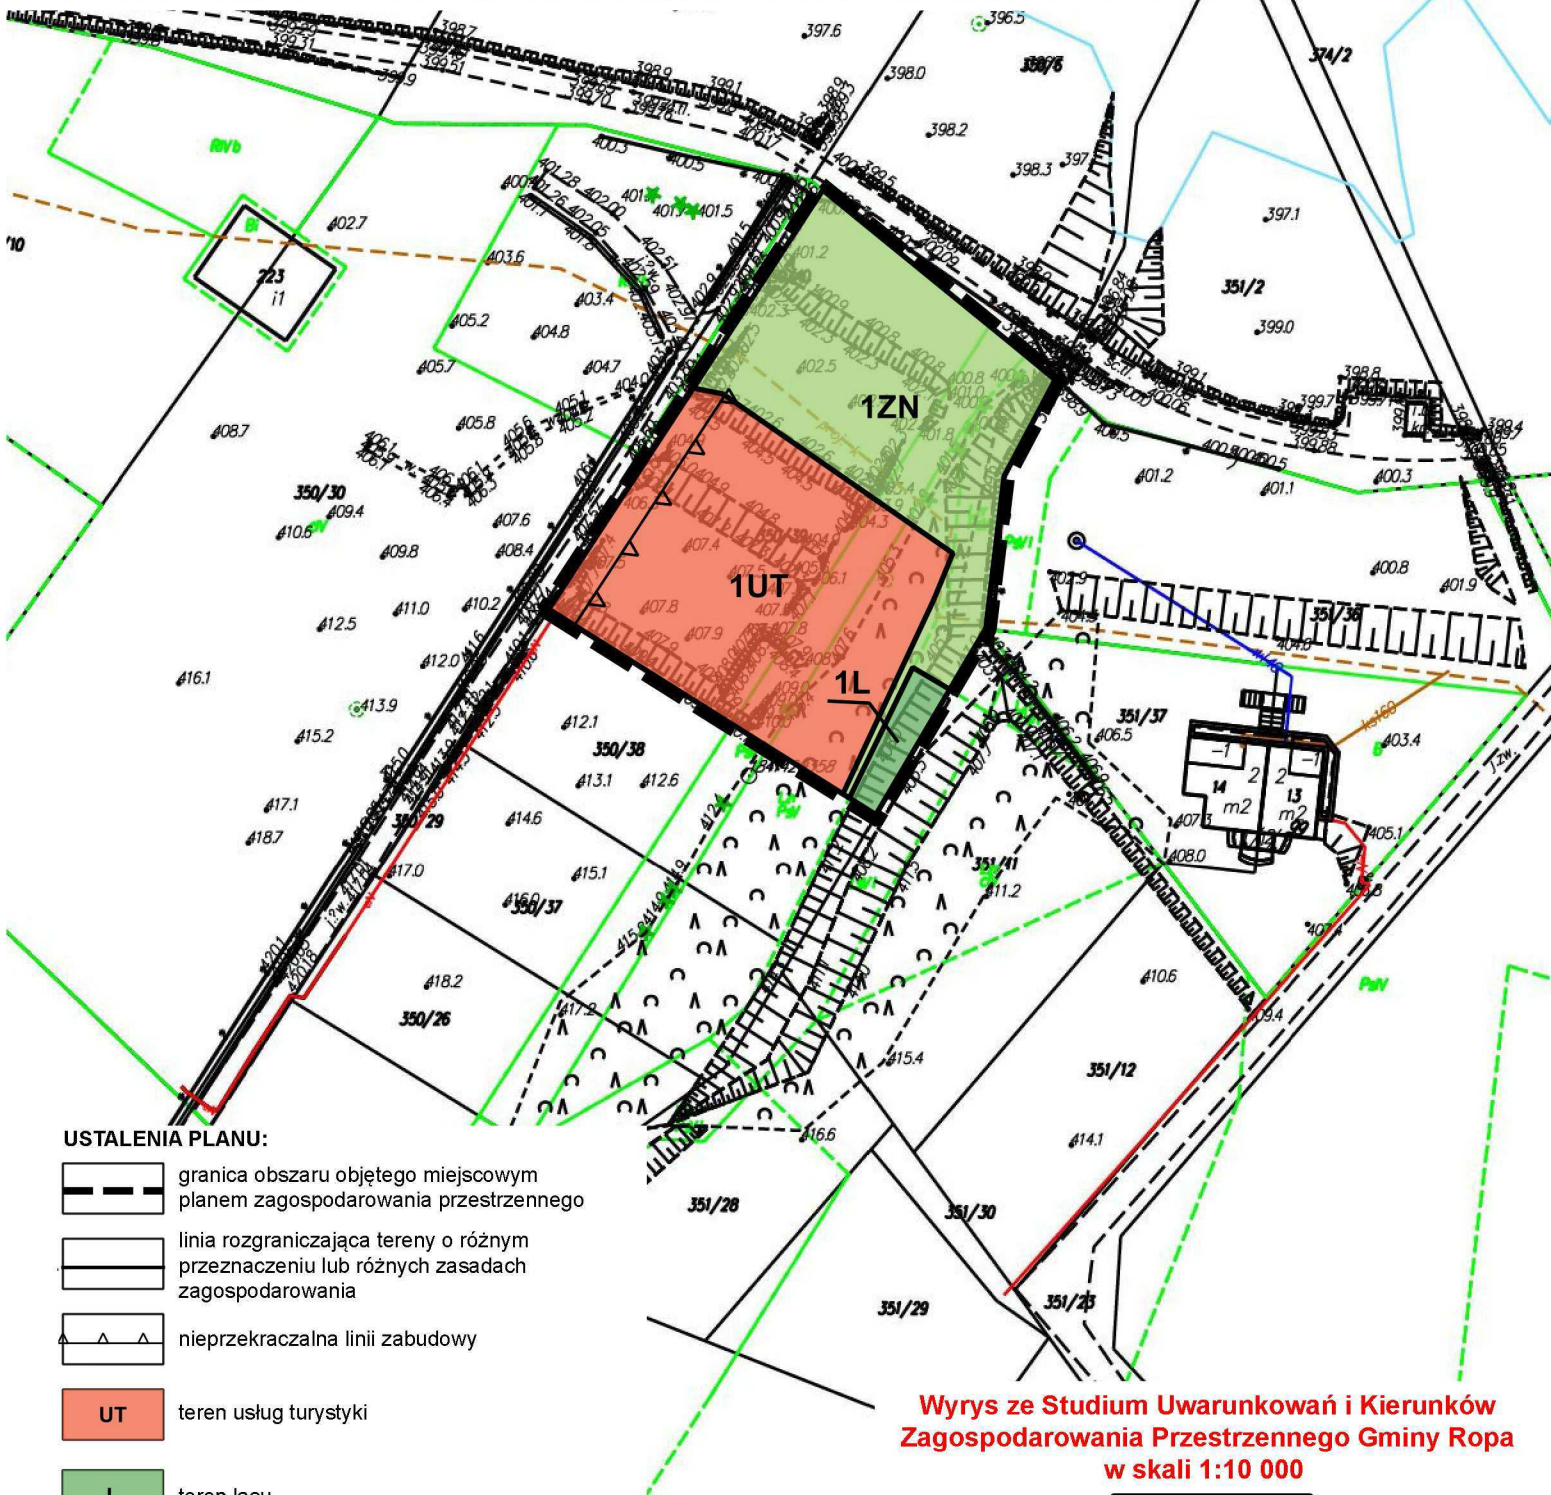

### USTALENIA PLANU:

- granica obszaru objętego miejscowym planem zagospodarowania przestrzennego
- linia rozgraniczająca tereny o różnym przeznaczeniu lub różnych zasadach zagospodarowania
- nieprzekraczalna linii zabudowy

**UT** teren usług turystyki

**L** teren lasu

**ZN** teren zieleni naturalnej

### ELEMENTY WYNIKAJĄCE Z PRZEPISÓW ODREBNYCH:

- Obszar Specjalnej Ochrony Natura 2000 "Beskid Niski" PLB 180002 (cały obszar planu)
- Południowomałopolski Obszar Chronionego Krajobrazu (cały obszar planu)

**Wyrys ze Studium Uwarunkowań i Kierunków Zagospodarowania Przestrzennego Gminy Ropa w skali 1:10 000**



|     |                                                                       |
|-----|-----------------------------------------------------------------------|
| 1.4 | STREFY ZAINWESTOWANIA Z PREFERENCJĄ DLA FUNKCJI TURYSTYKI I REKREACJI |
| 3.3 | ZBIORNIK WODNY KLIMKÓWKA ZE STREFĄ TECHNICZNĄ                         |