

ZMIANA MIEJSCOWEGO PLANU ZAGOSPODAROWANIA PRZESTRZENNEGO GMINY ROPA - WIEŚ KLIMKÓWKA

Skala 1:1000

0 25 50 75 100 m


Układ współrzędnych 2000 strefa 7 (EPSG:2178)

Podkład mapowy w granicy obszaru objętego planem został przygotowany z wykorzystaniem urzędowej kopii mapy zasadniczej, przekazanej przez Powiatowy Ośrodek Dokumentacji Geodezyjnej i Kartograficznej w Gorlicach

RYSUNEK PLANU

Załącznik Nr 2
do Uchwały Nr.....
Rady Gminy Ropa
z dnia

PROGNOZA ODDZIAŁYWANIA NA ŚRODOWISKO - Obszar nr 2

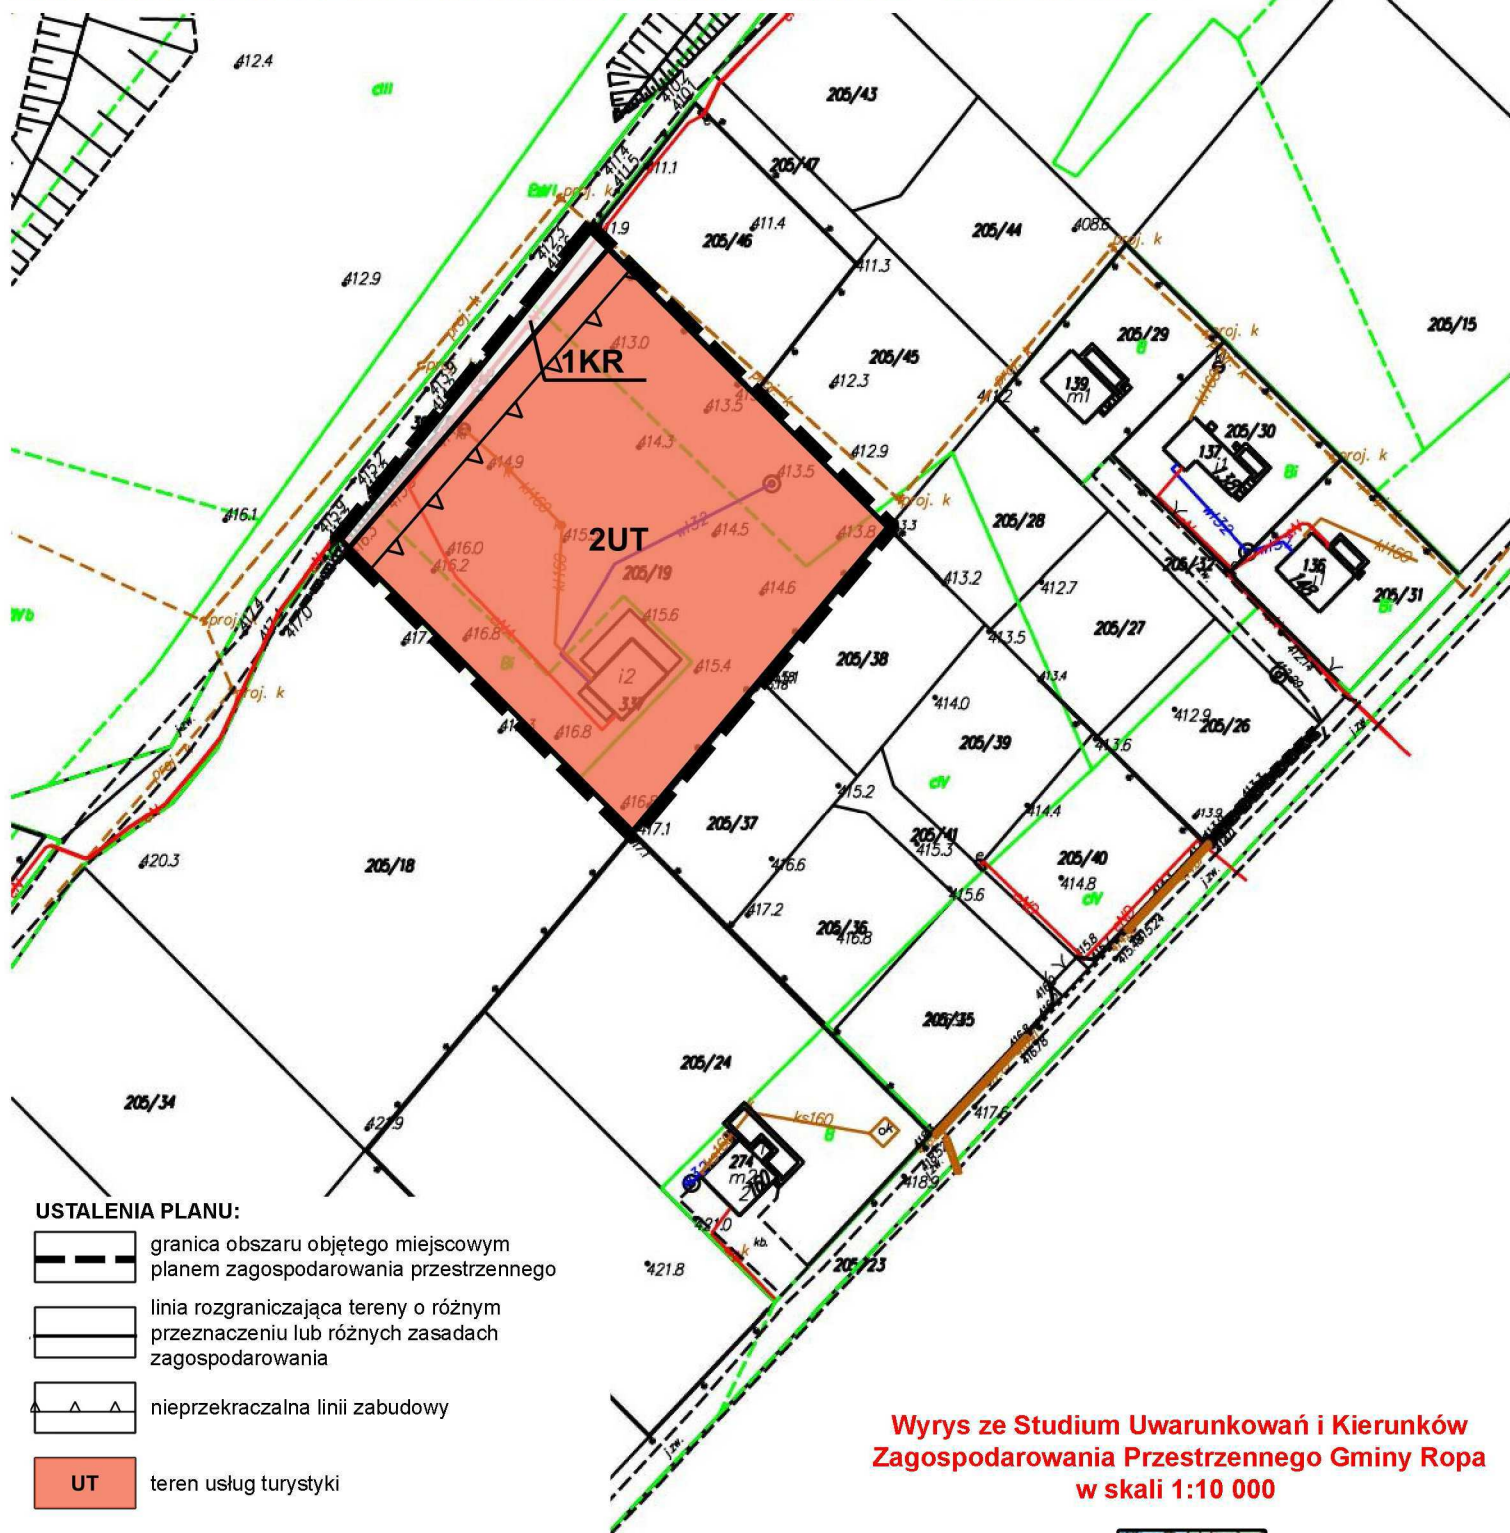

USTALENIA PLANU:

- granica obszaru objętego miejscowym planem zagospodarowania przestrzennego
- linia rozgraniczająca tereny o różnym przeznaczeniu lub różnych zasadach zagospodarowania
- nieprzekraczalna linii zabudowy
- UT** teren usług turystyki
- KR** teren komunikacji drogowej wewnętrznej

ELEMENTY WYNIKAJĄCE Z PRZEPISÓW ODREBNYCH:

- Obszar Specjalnej Ochrony Natura 2000 "Beskid Niski" PLB 180002 (cały obszar planu)
- Południowomałopolski Obszar Chronionego Krajobrazu (cały obszar planu)

Wyrys ze Studium Uwarunkowań i Kierunków Zagospodarowania Przestrzennego Gminy Ropa w skali 1:10 000

