

ZMIANA MIEJSCOWEGO PLANU ZAGOSPODAROWANIA PRZESTRZENNEGO GMINY ROPA - WIEŚ KLIMKÓWKA

Skala 1:1000

0 25 50 75 100 m


Układ współrzędnych 2000 strefa 7 (EPSG:2178)

Podkład mapowy w granicy obszaru objętego planem został przygotowany z wykorzystaniem urzędowej kopii mapy zasadniczej, przekazanej przez Powiatowy Ośrodek Dokumentacji Geodezyjnej i Kartograficznej w Gorlicach

RYSUNEK PLANU

Załącznik Nr 1
do Uchwały Nr.....
Rady Gminy Ropa
z dnia

PROGNOZA ODDZIAŁYWANIA NA ŚRODOWISKO - obszar nr 1

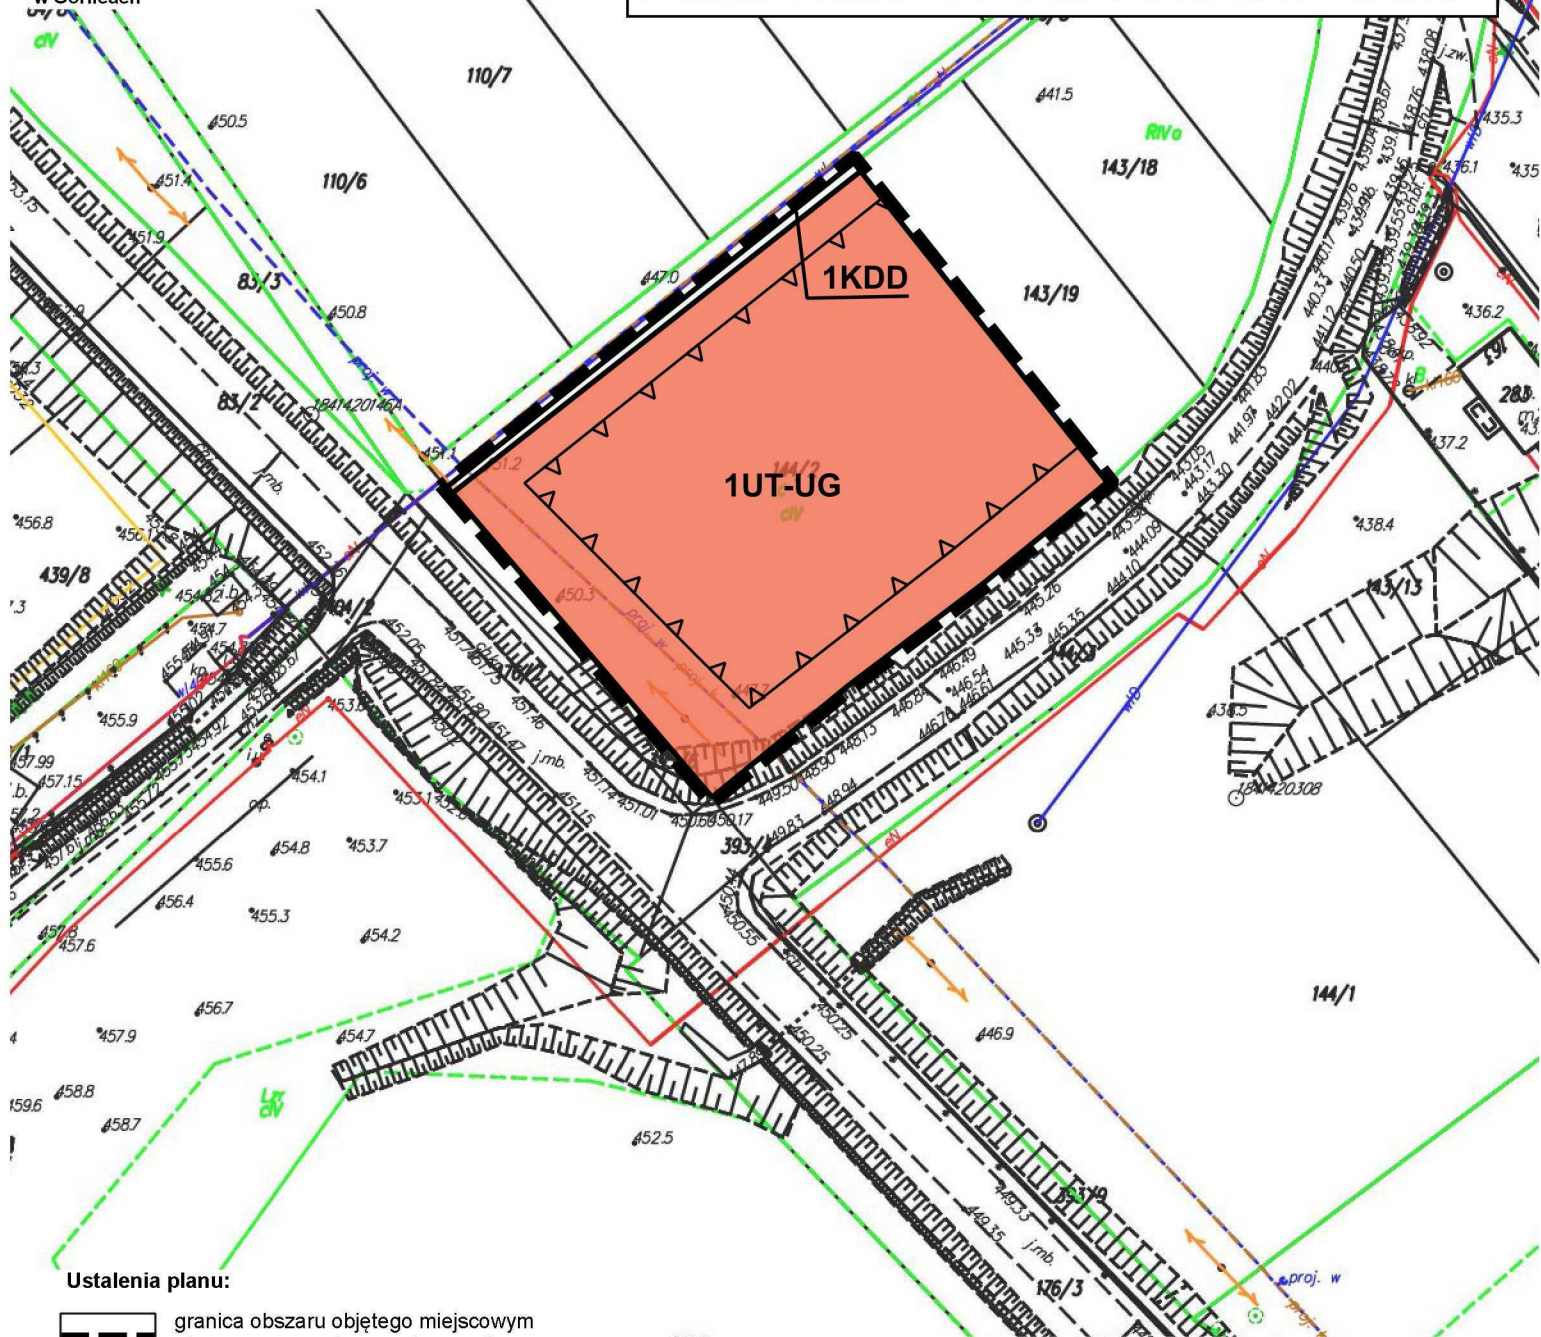


Ustalenia planu:

- granica obszaru objętego miejscowym planem zagospodarowania przestrzennego
- linia rozgraniczająca tereny o różnym przeznaczeniu lub różnych zasadach zagospodarowania
- nieprzekraczalna linia zabudowy
- UT-UG** teren usług turystyki lub usług gastronomii
- KDD** teren drogi dojazdowej

Elementy wynikające z przepisów odrębnych:

- Południowomłopolski Obszar Chronionego Krajobrazu (cały obszar planu)
- Obszar Specjalnej Ochrony Ptaków Natura 2000 "Beskid Niski" PLB 180002 (cały obszar planu)

Wyrys ze Studium Uwarunkowań i Kierunków Zagospodarowania Przestrzennego Gminy Ropa w skali 1:10 000

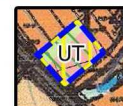

- GRANICA OBSZARÓW OBJĘTYCH I ZMIANĄ STUDIUM
- UT** TERENY USŁUG TURYSTYKI
- OBSZAR SPECJALNEJ OCHRONY NATURA 2000 "BESKID NISKI" PLB 180002
- POŁUDNIOWOMŁOPOLSKI OBSZAR CHRONIONEGO KRAJOBRAZU (całe obszary I zmiany Studium)
- KORYTARZE EKOLOGICZNE WG JĘDRZEJEWSKIEGO