

ZMIANA MIEJSCOWEGO PLANU ZAGOSPODAROWANIA PRZESTRZENNEGO GMINY ROPA - WIEŚ KLIMKÓWKA

RYСУNEK PLANU

Załącznik Nr 2
do Uchwały Nr.....
Rady Gminy Ropa
z dnia

Wyrys ze Studium Uwarunkowań i Kierunków Zagospodarowania Przestrzennego Gminy Ropa w skali 1:10 000



Ustalenia planu:

- granica obszaru objętego miejscowym planem zagospodarowania przestrzennego
- linia rozgraniczająca tereny o różnym przeznaczeniu lub różnych zasadach zagospodarowania
- nieprzekraczalna linia zabudowy

teren zabudowy letniskowej lub rekreacji indywidulanej lub usług turystyki lub usług gastronomii

teren drogi dojazdowej

teren rolnictwa z zakazem zabudowy

tereny lasu

teren zieleni naturalnej


Elementy informacyjne lub wynikające z przepisów odrębnych:

osuwiska aktywne okresowo

Południowomałopolski Obszar Chronionego Krajobrazu (obszar planu)

Obszar Specjalnej Ochrony Ptaków Natura 2000 "Beskid Niski" PLB 180002 (cały obszar planu)

Skala 1:1000

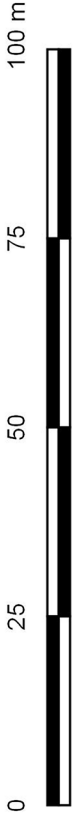

Układ współrzędnych 2000 strefa 7 (EPSG:2178)

Podkład mapowy w granicy obszaru objętego planem został przygotowany z wykorzystaniem urzędowej kopii mapy zasadniczej, przekazanej przez Powiatowy Ośrodek Dokumentacji Geodezyjnej i Kartograficznej w Gorlicach