

ZMIANA MIEJSCOWEGO PLANU ZAGOSPODAROWANIA PRZESTRZENNEGO GMINY ROPA - WIEŚ ROPA

Skala 1:1000
0 25 50 75 100 m


Układ współrzędnych 2000 strefa 7 (EPSG:2178)

Podkład mapowy w granicy obszaru objętego planem został przygotowany z wykorzystaniem urzędowej kopii mapy zasadniczej, przekazanej przez Powiatowy Ośrodek Dokumentacji Geodezyjnej i Kartograficznej w Gorlicach

PROGNOZA ODDZIAŁYWANIA NA ŚRODOWISKO - obszar nr 3

RYSUNEK PLANU

Załącznik Nr 3
do Uchwały Nr.....
Rady Gminy Ropa
z dnia

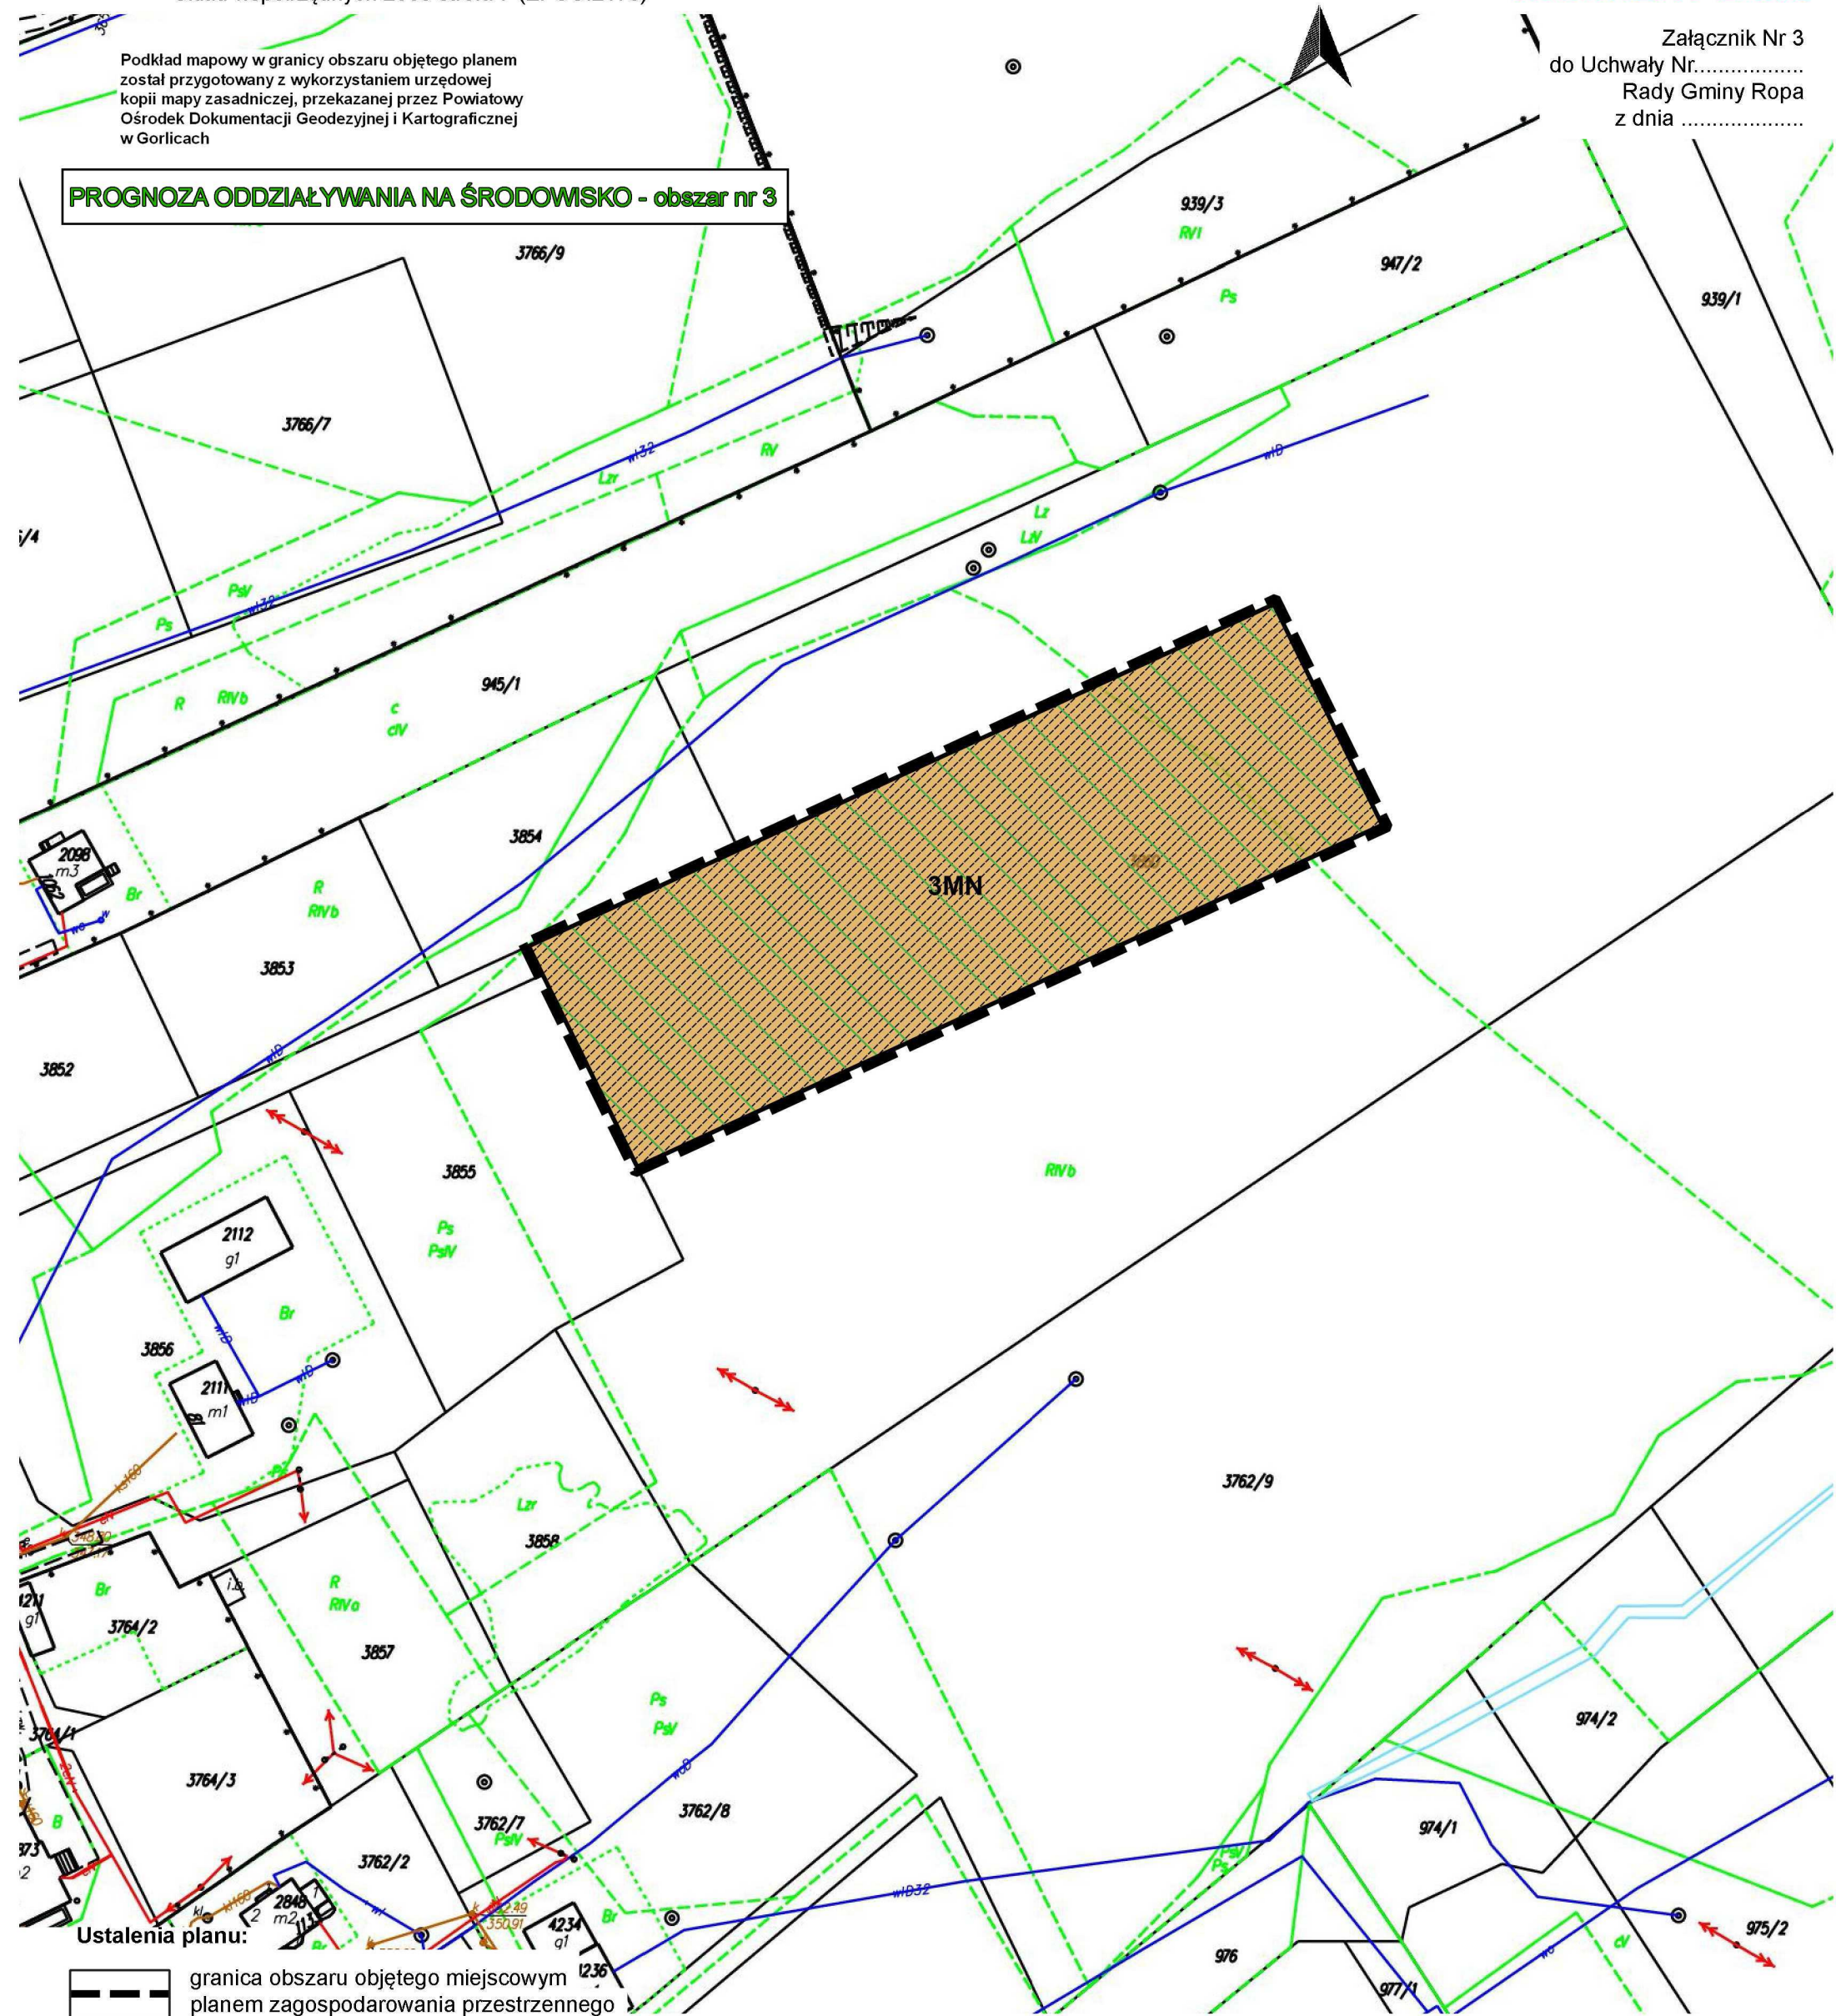

Ustalenia planu:

- granica obszaru objętego miejscowym planem zagospodarowania przestrzennego
- linia rozgraniczająca tereny o różnym przeznaczeniu lub różnych zasadach zagospodarowania
- MN teren zabudowy mieszkaniowej jednorodzinnej

Elementy informacyjne oraz wynikające z przepisów odrębnych:

- teren zagrożony ruchami masowymi
- Obszar Specjalnej Ochrony Natura 2000 "Beskid Niski" PLB 180002
- Południowomałopolski Obszar Chronionego Krajobrazu (cały obszar planu)

Wyrys ze Studium Uwarunkowań i Kierunków Zagospodarowania Przestrzennego Gminy Ropa w skali 1:10 000



- GRANICA OBSZARÓW OBJĘTYCH I ZMIANĄ STUDIUM
- MN TERENY ZABUDOWY MIESZKANIOWEJ JEDNORODZINNEJ
- OBSZAR SPECJALNEJ OCHRONY NATURA 2000 "BESKID NISKI" PLB 180002
- TERENY ZAGROŻONE RUCHAMI MASOWYMI
- POŁUDNIOWOMAŁOPOLSKI OBSZAR CHRONIONEGO KRAJOBRAZU (całe obszary I zmiany Studium)