




ZMIANA MIEJSCOWEGO PLANU ZAGOSPODAROWANIA PRZESTRZENNEGO GMINY ROPA - WIEŚ ROPA

RYSUNEK PLANU

Załącznik Nr 2
do Uchwały Nr.....
Rady Gminy Ropa
z dnia

Podkład mapowy w granicy obszaru objętego planem
został przygotowany z wykorzystaniem urzędowej
kopii mapy zasadniczej, przekazanej przez Powiatowy
Ośrodek Dokumentacji Geodezyjnej i Kartograficznej
w Gorlicach

Układ współrzędnych 2000 strefa 7 (EPSG:2178)

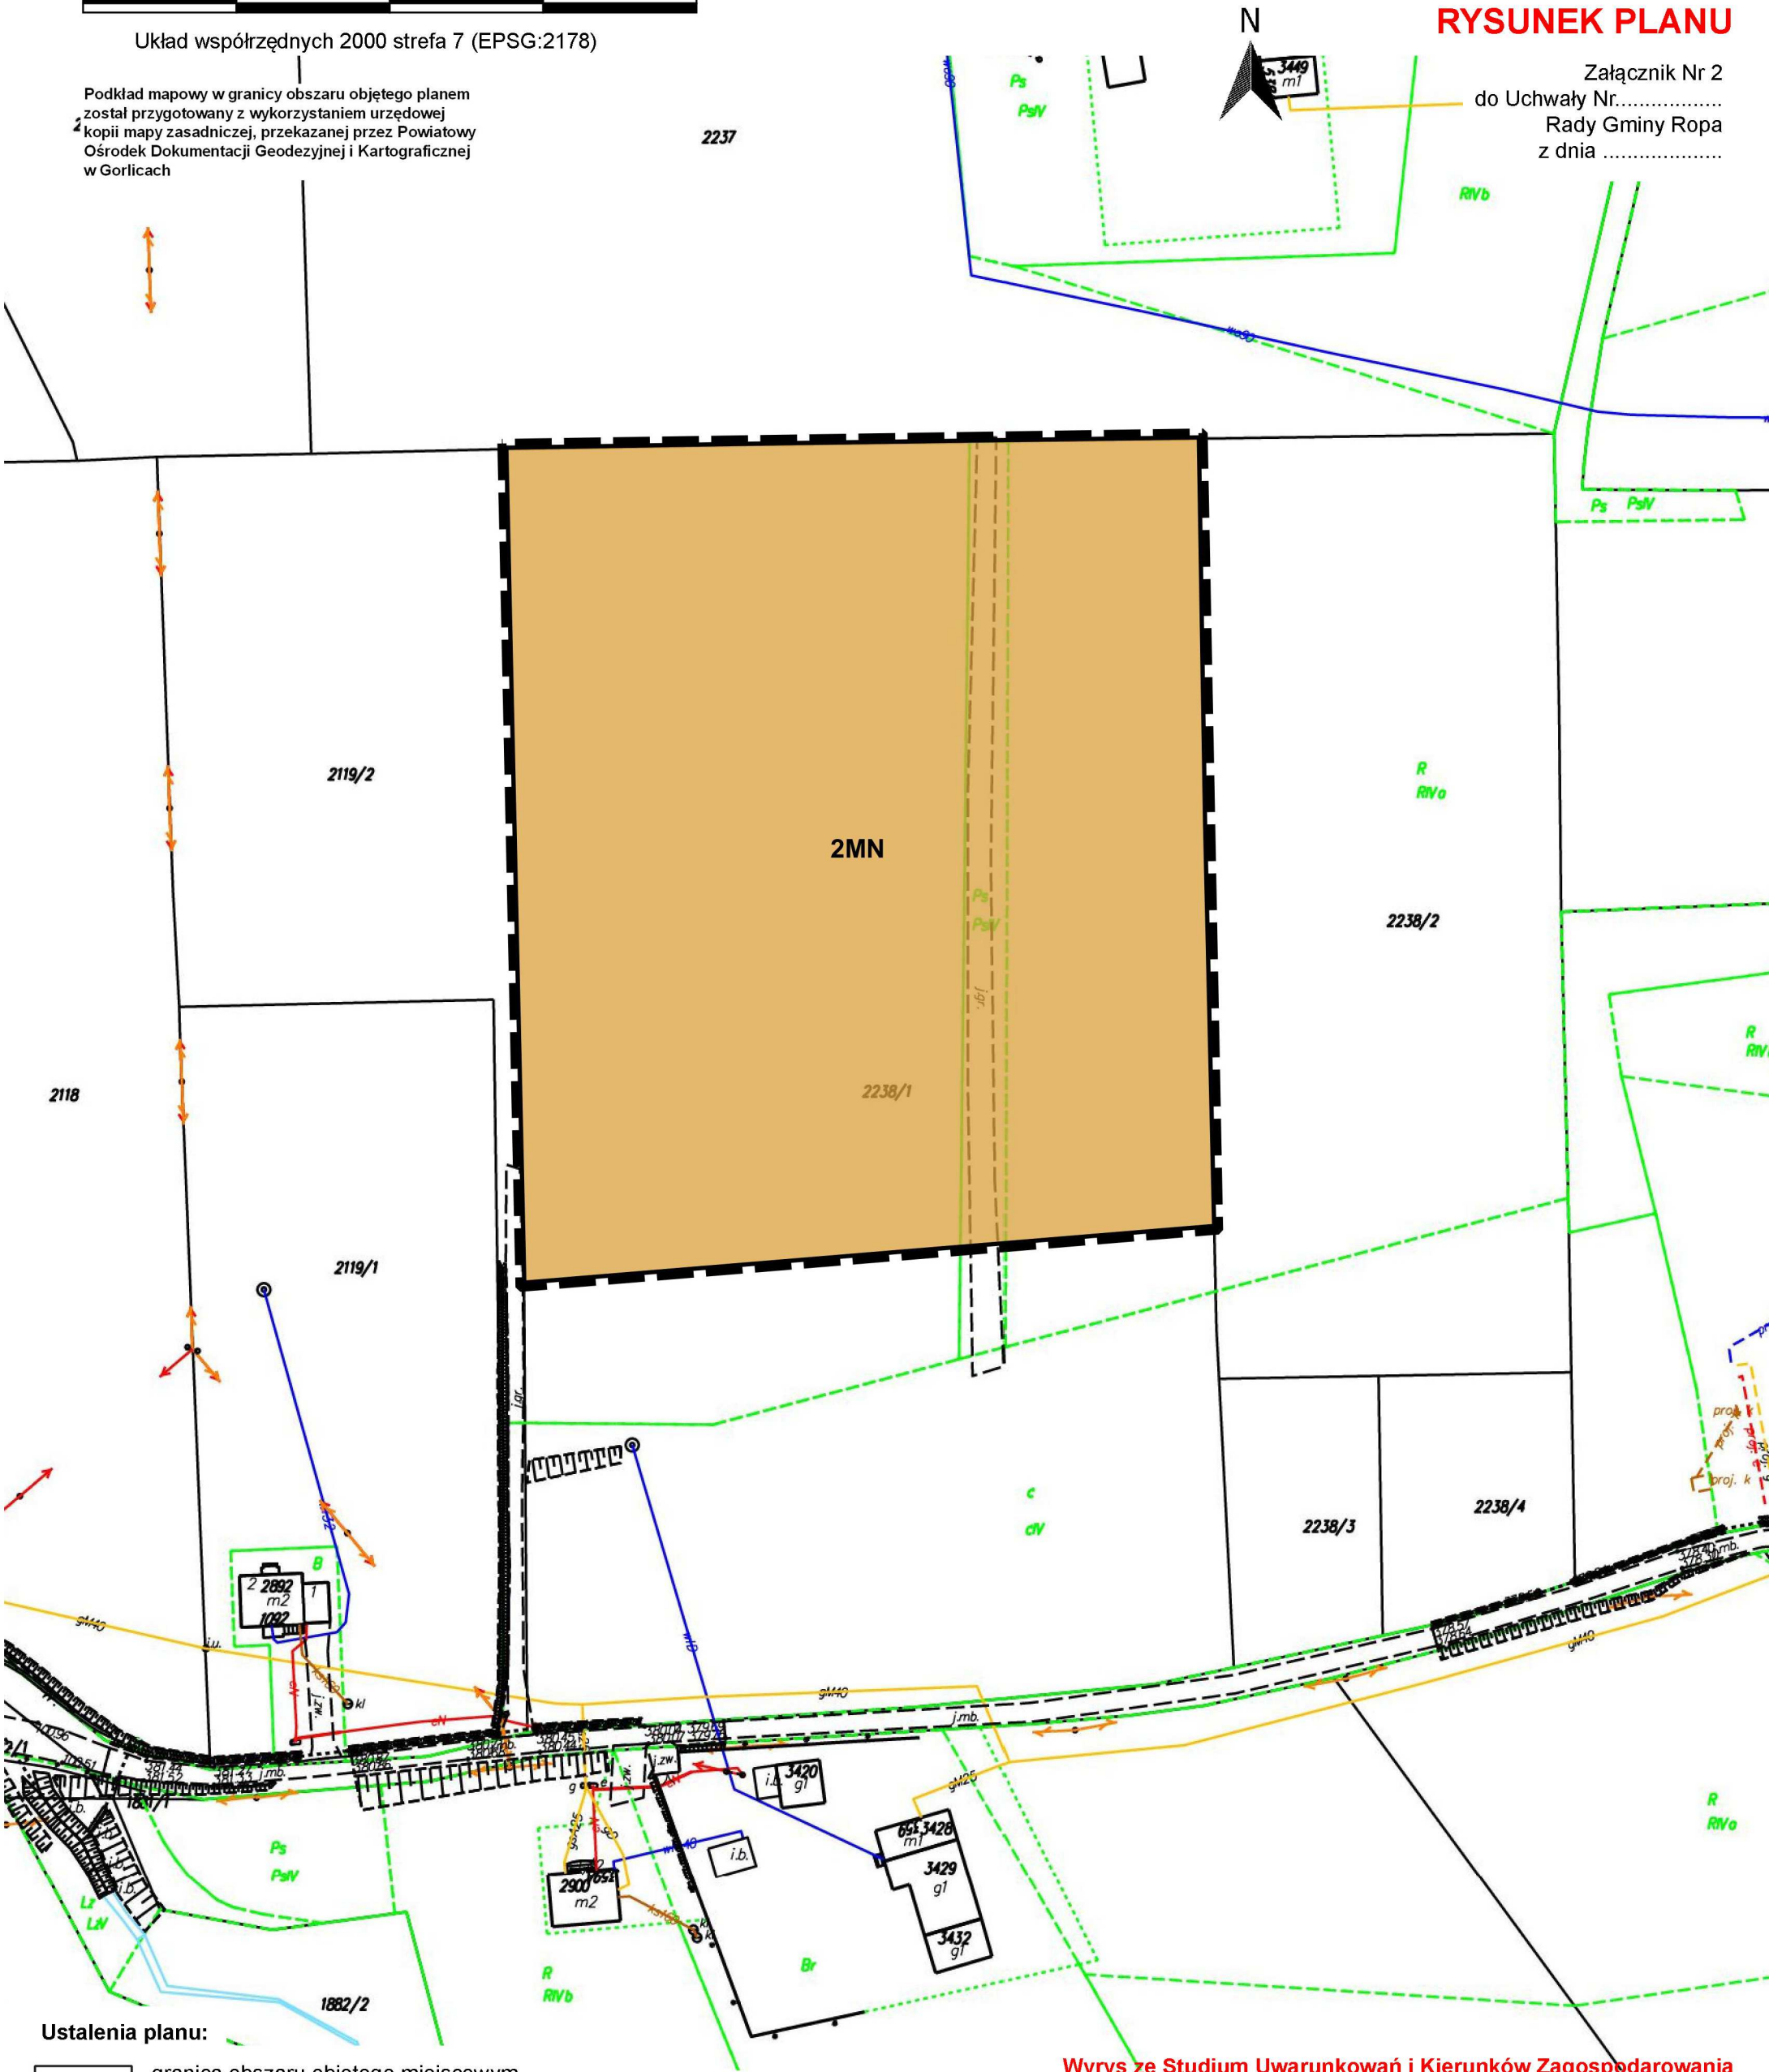


Ustalenia planu:

- granica obszaru objętego miejscowym planem zagospodarowania przestrzennego
- linia rozgraniczająca tereny o różnym przeznaczeniu lub różnych zasadach zagospodarowania
- MN teren zabudowy mieszkaniowej jednorodzinnej

Elementy informacyjne oraz wynikające z przepisów odrębnych:

- Południowomałopolski Obszar Chronionego Krajobrazu (cały obszar planu)

Wyrys ze Studium Uwarunkowań i Kierunków Zagospodarowania Przestrzennego Gminy Ropa w skali 1:10 000

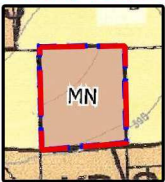

- GRANICA OBSZARÓW OBJĘTYCH I ZMIANĄ STUDIUM
- MN TERENY ZABUDOWY MIESZKANIOWEJ JEDNORODZINNEJ
- POŁUDNIOWOMAŁOPOLSKI OBSZAR CHRONIONEGO KRAJOBRAZU (całe obszary I zmiany Studium)