

ZMIANA MIEJSCOWEGO PLANU ZAGOSPODAROWANIA PRZESTRZENNEGO GMINY ROPA - WIEŚ ROPA

Skala 1:1000

0 25 50 75 100 m




Układ współrzędnych 2000 strefa 7 (EPSG:2178)

Podkład mapowy w granicy obszaru objętego planem został przygotowany z wykorzystaniem urzędowej kopii mapy zasadniczej, przekazanej przez Powiatowy Ośrodek Dokumentacji Geodezyjnej i Kartograficznej w Gorlicach



RYSUNEK PLANU

Załącznik Nr 7
do Uchwały Nr.....
Rady Gminy Ropa
z dnia

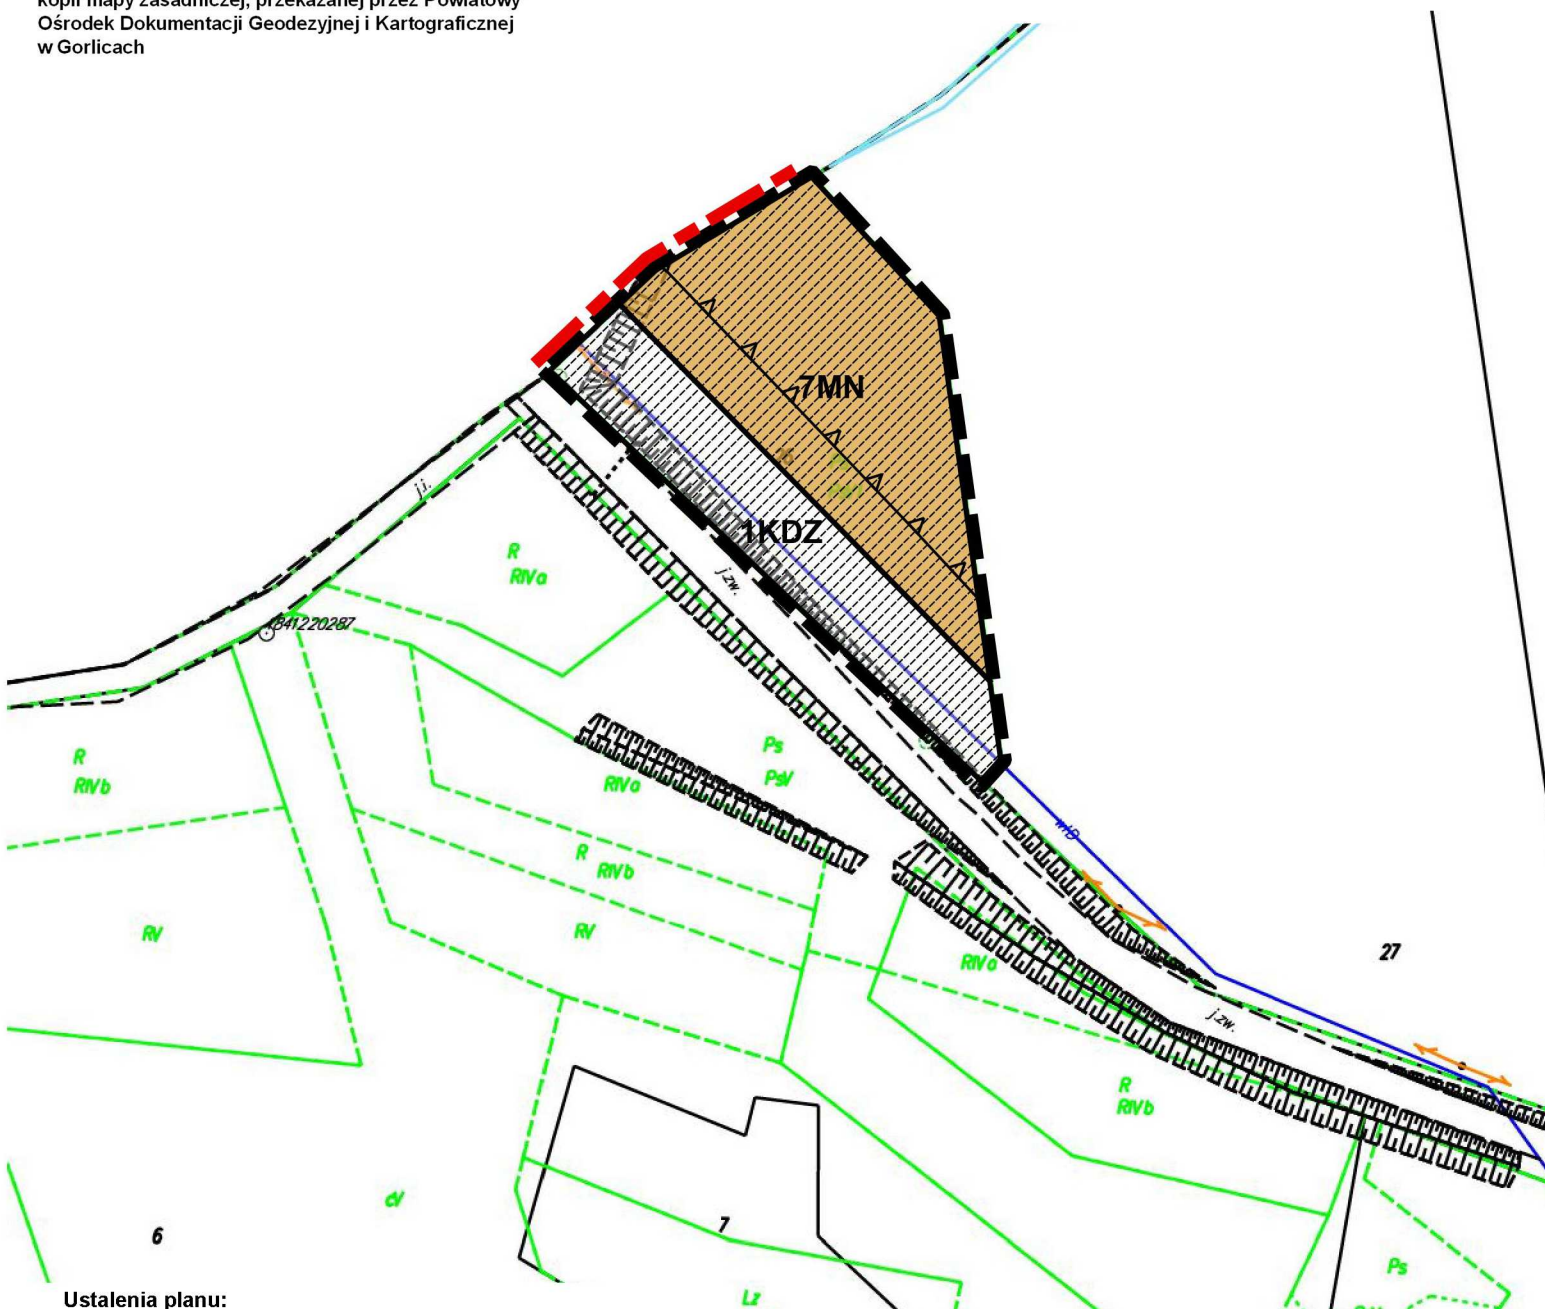

Ustalenia planu:

- granica obszaru objętego miejscowym planem zagospodarowania przestrzennego
- linia rozgraniczająca tereny o różnym przeznaczeniu lub różnych zasadach zagospodarowania
- nieprzekraczalna linia zabudowy
- MN teren zabudowy mieszkaniowej jednorodzinnej
- KDZ teren drogi zbiorczej

Elementy informacyjne oraz wynikające z przepisów odrębnych:

- granica administracyjna Gminy Ropa
- tereny zagrożone ruchami masowymi
- Południowomałopolski Obszar Chronionego Krajobrazu (cały obszar planu)

Wyrys ze Studium Uwarunkowań i Kierunków Zagospodarowania Przestrzennego Gminy Ropa w skali 1:10 000



- GRANICA GMINY ROPA
- GRANICA OBSZARÓW OBJĘTYCH I ZMIANĄ STUDIUM
- MN TERENY ZABUDOWY MIESZKANIOWEJ JEDNORODZINNEJ
- KDZ TEREN DROGI ZBIORCZEJ-POWIATOWEJ
- TERENY ZAGROŻONE RUCHAMI MASOWYMI
- POŁUDNIOWOMAŁOPOLSKI OBSZAR CHRONIONEGO KRAJOBRAZU (całe obszary i zmiany Studium)
- KORYTARZE EKOLOGICZNE WG JĘDRZEJEWSKIEGO
- KORYTARZE EKOLOGICZNE WG RDOŚ