

ZMIANA MIEJSCOWEGO PLANU ZAGOSPODAROWANIA PRZESTRZENNEGO GMINY ROPA - WIEŚ ROPA

Skala 1:1000

0 25 50 75 100 m




Układ współrzędnych 2000 strefa 7 (EPSG:2178)

Podkład mapowy w granicy obszaru objętego planem został przygotowany z wykorzystaniem urzędowej kopii mapy zasadniczej, przekazanej przez Powiatowy Ośrodek Dokumentacji Geodezyjnej i Kartograficznej w Gorlicach

RYSUNEK PLANU

Załącznik Nr 1
do Uchwały Nr.....
Rady Gminy Ropa
z dnia


PROGNOZA ODDZIAŁYWANIA NA ŚRODOWISKO - obszar nr 1

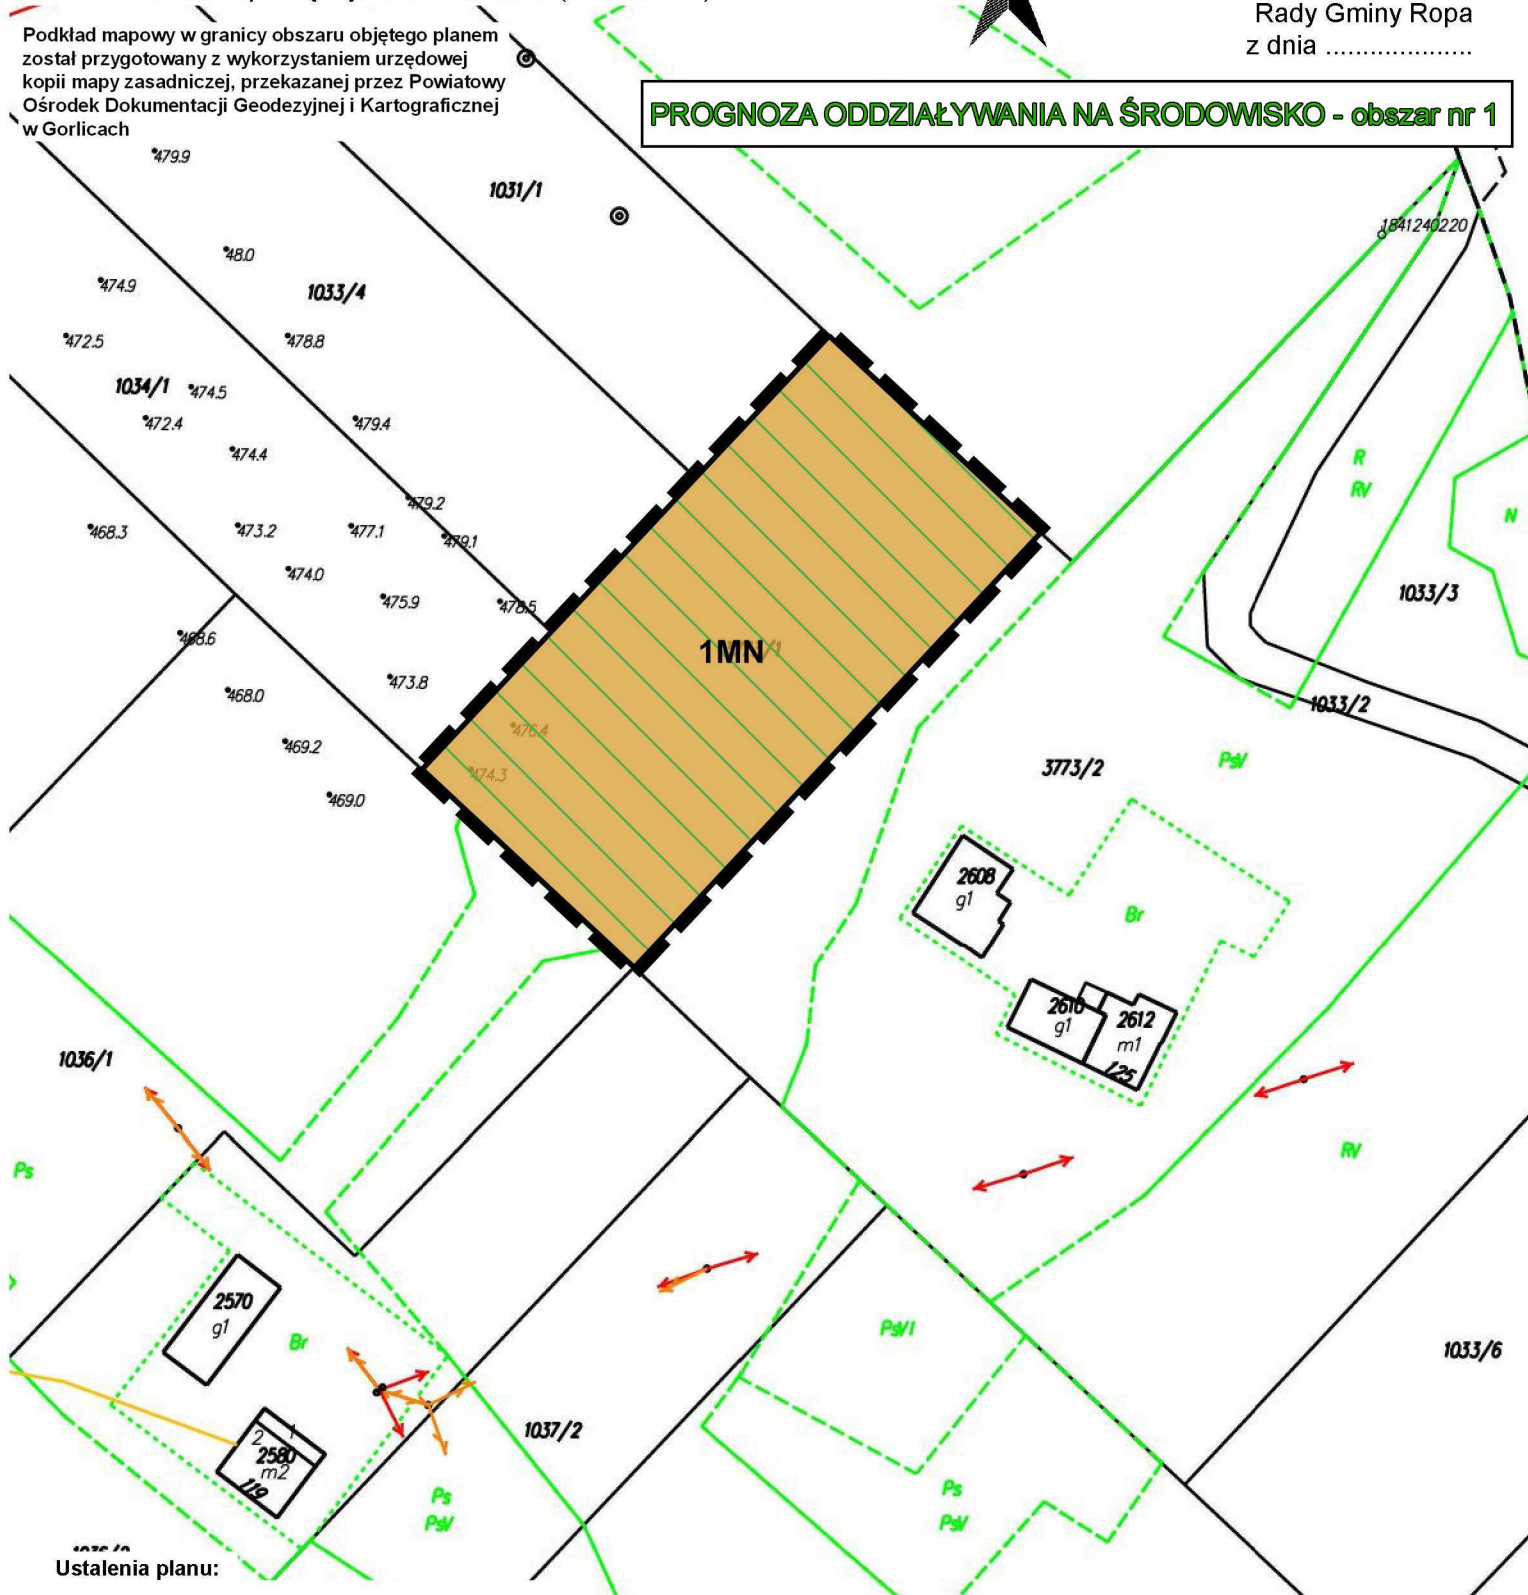

Ustalenia planu:



granica obszaru objętego miejscowym planem zagospodarowania przestrzennego

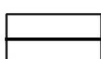

linia rozgraniczająca tereny o różnym przeznaczeniu lub różnych zasadach zagospodarowania



teren zabudowy mieszkaniowej jednorodzinnej

Elementy wynikające z przepisów odrębnych:



Obszar Specjalnej Ochrony Natura 2000 "Beskid Niski" PLB 180002



Południowomałopolski Obszar Chronionego Krajobrazu (cały obszar planu)

Wyrys ze Studium Uwarunkowań i Kierunków Zagospodarowania Przestrzennego Gminy Ropa w skali 1:10 000



2.3

TERENY ROLNE