


ZMIANA MIEJSCOWEGO PLANU ZAGOSPODAROWANIA PRZESTRZENNEGO GMINY ROPA - WIEŚ ROPA

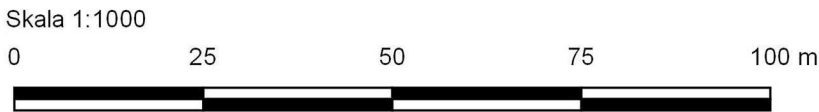

Układ współrzędnych 2000 strefa 7 (EPSG:2178)


Podkład mapowy w granicy obszaru objętego planem został przygotowany z wykorzystaniem urzędowej kopii mapy zasadniczej, przekazanej przez Powiatowy Ośrodek Dokumentacji Geodezyjnej i Kartograficznej w Gorlicach



RYSUNEK PLANU

Załącznik Nr 2
do Uchwały Nr.....
Rady Gminy Ropa
z dnia

PROGNOZA ODDZIAŁYWANIA NA ŚRODOWISKO - obszar nr 2

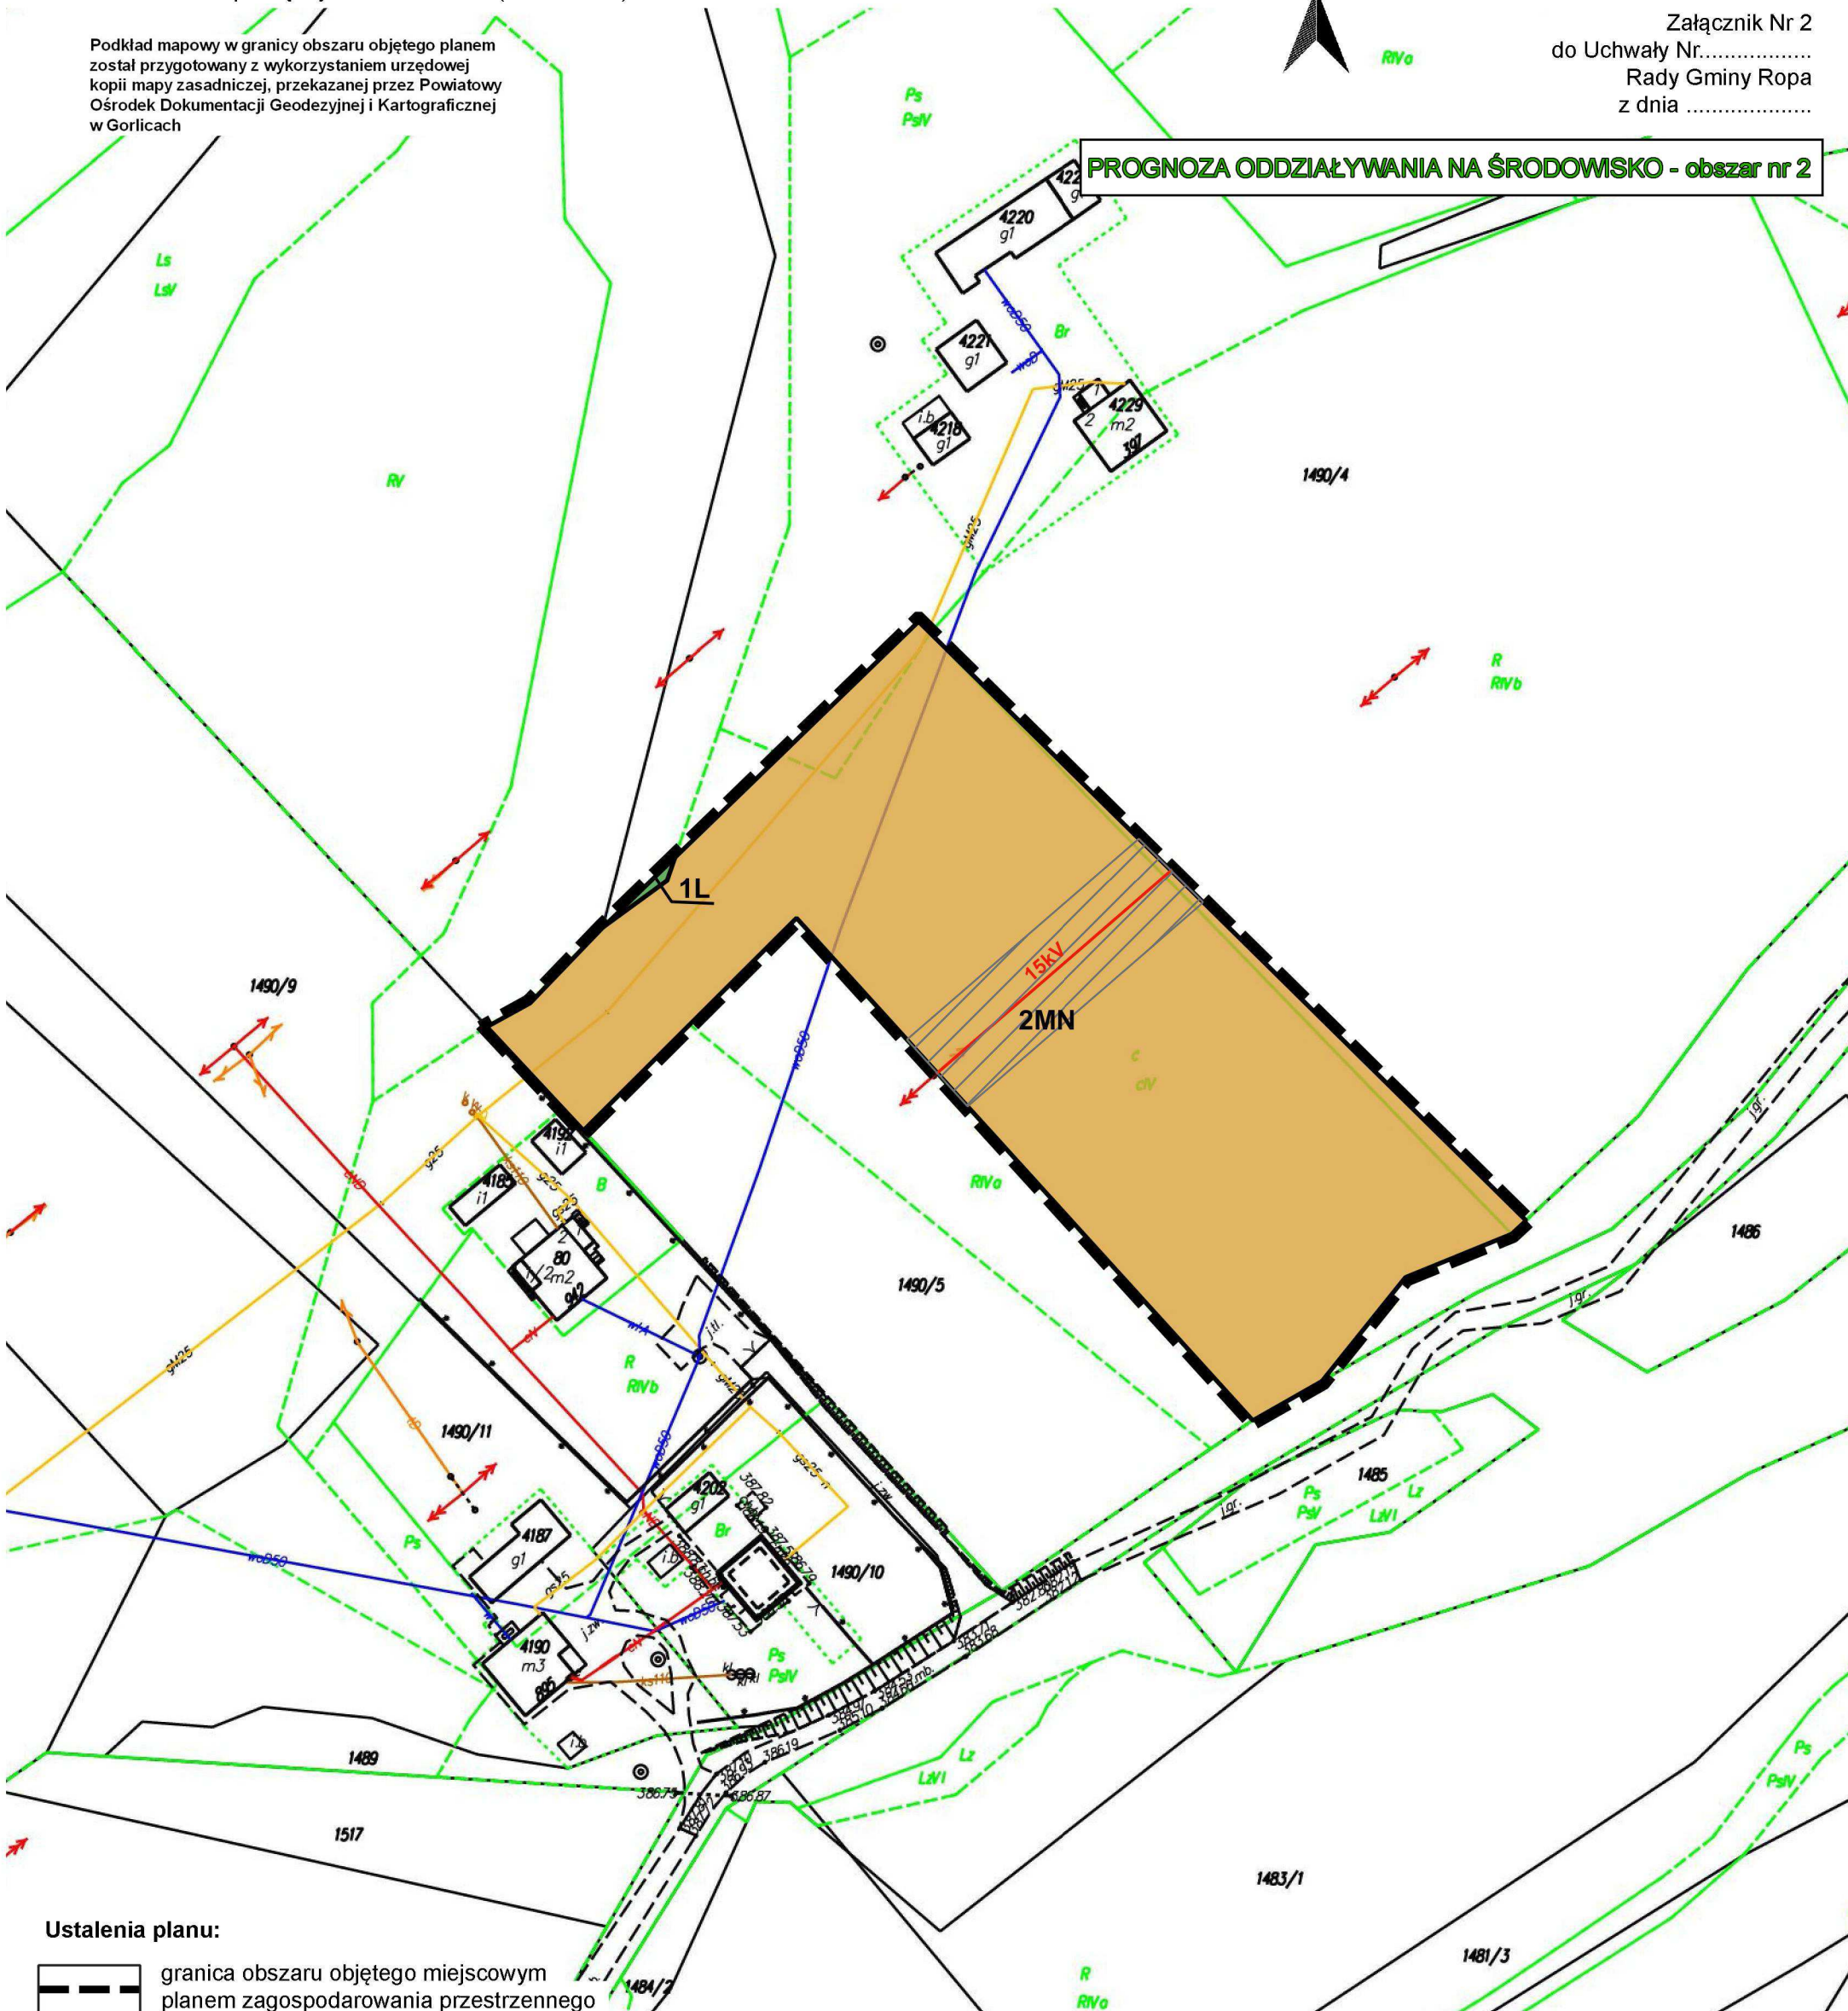


Ustalenia planu:

- granica obszaru objętego miejscowym planem zagospodarowania przestrzennego
- linia rozgraniczająca tereny o różnym przeznaczeniu lub różnych zasadach zagospodarowania
- MN** teren zabudowy mieszkaniowej jednorodzinnej
- L** teren lasu

Elementy informacyjne oraz wynikające z przepisów odrębnych:

- linia elektroenergetyczna SN 15kV wraz z pasem technologicznym
- Południowomałopolski Obszar Chronionego Krajobrazu (cały obszar planu)

Wyrys ze Studium Uwarunkowań i Kierunków Zagospodarowania Przestrzennego Gminy Ropa w skali 1:10 000

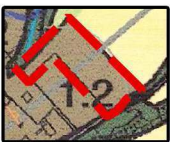

- 1.2** STREFY ZAINWESTOWANIA DO UMIARKOWANEGO ROZWOJU MIESZKAŁNICTWA, USŁUG I RZEMIOSŁA
- 3.2** WODY POWIERZCHNIOWE PŁYNĄCE Z OBUDOWĄ BIOLOGICZNĄ
- 6.4 EE** SIEĆ ELEKTROENERGETYCZNA ŚREDNIEGO NAPIĘCIA DO UTRZYMANIA I ROZBUDOWY
- 3.5** KOMPLEKSY GRUNTÓW ROLNYCH O WYSOKICH KLASACH BONITACYJNYCH