

ZMIANA MIEJSCOWEGO PLANU ZAGOSPODAROWANIA PRZESTRZENNEGO GMINY ROPA - WIEŚ ROPA

RYSUNEK PLANU


Załącznik Nr 7
do Uchwały Nr.....
Rady Gminy Ropa
z dnia

Skala 1:1000
0 25 50 75 100 m

Układ współrzędnych 2000 strefa 7 (EPSG:2178)

Podkład mapowy w granicy obszaru objętego planem
został przygotowany z wykorzystaniem urzędowej
kopii mapy zasadniczej, przekazanej przez Powiatowy
Ośrodek Dokumentacji Geodezyjnej i Kartograficznej
w Gorlicach

PROGNOZA ODDZIAŁYWANIA NA ŚRODOWISKO - obszar nr 7

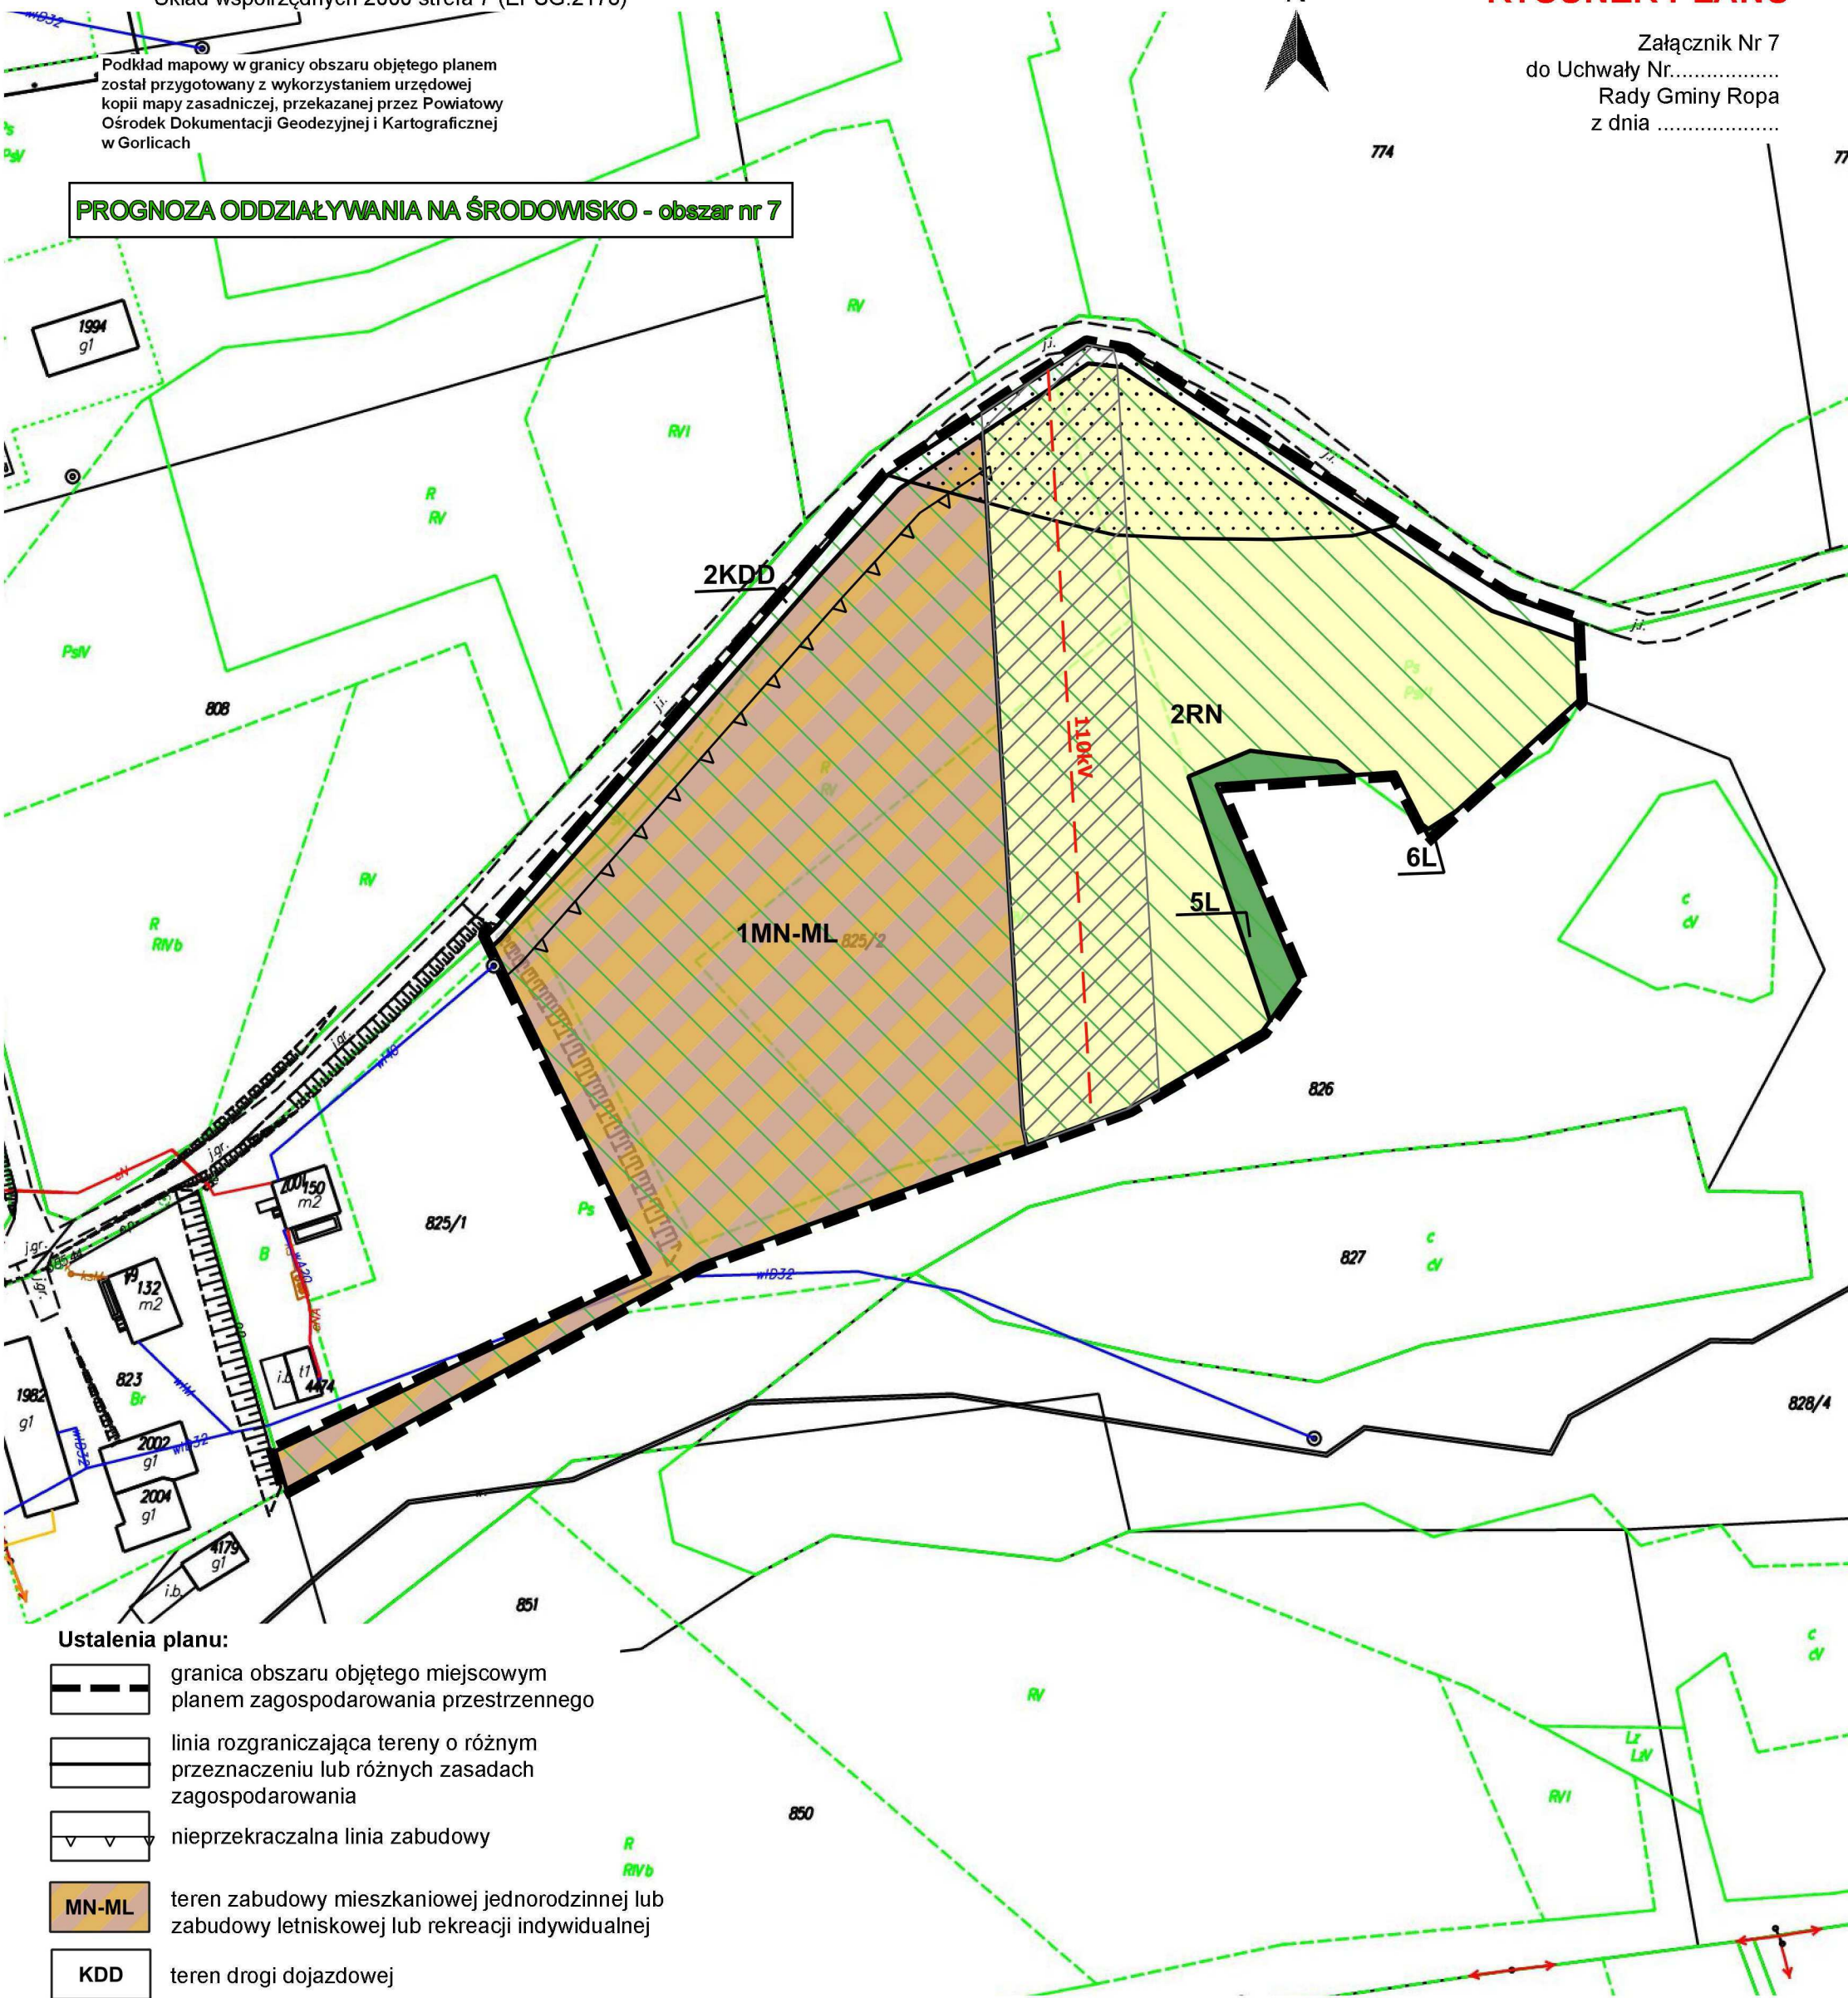


Ustalenia planu:

- granica obszaru objętego miejscowym planem zagospodarowania przestrzennego
- linia rozgraniczająca tereny o różnym przeznaczeniu lub różnych zasadach zagospodarowania
- nieprzekraczalna linia zabudowy
- MN-ML teren zabudowy mieszkaniowej jednorodzinnej lub zabudowy letniskowej lub rekreacji indywidualnej
- KDD teren drogi dojazdowej
- RN teren rolnictwa z zakazem zabudowy
- L tereny lasu

Elementy informacyjne oraz wynikające z przepisów odrębnych:

- osuwisko nieaktywne
- 110kV projektowana linia wysokiego napięcia WN 110 kV wraz z pasem technologicznym
- Obszar Specjalnej Ochrony Natura 2000 "Beskid Niski" PLB 180002
- Południowomałopolski Obszar Chronionego Krajobrazu (cały obszar planu)

Wyrys ze Studium Uwarunkowań i Kierunków Zagospodarowania Przestrzennego Gminy Ropa w skali 1:10 000

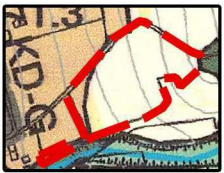

2.3	TERENY ROLNE
1.3	STREFY ZAINWESTOWANIA DLA ROZWOJU O NISKIEJ INTENSYWNOŚCI
3.2	WODY POWIERZCHNIOWE PŁYNĄCE Z OBUDOWĄ BIOLOGICZNĄ
6.7/KDD	WAŻNIEJSZE DROGI GMINNE