

ZMIANA MIEJSCOWEGO PLANU ZAGOSPODAROWANIA PRZESTRZENNEGO GMINY ROPA - WIEŚ ROPA

Skala 1:1000
0 25 50 75 100 m


Układ współrzędnych 2000 strefa 7 (EPSG:2178)

Podkład mapowy w granicy obszaru objętego planem został przygotowany z wykorzystaniem urzędowej kopii mapy zasadniczej, przekazanej przez Powiatowy Ośrodek Dokumentacji Geodezyjnej i Kartograficznej w Gorlicach

PROGNOZA ODDZIAŁYWANIA NA ŚRODOWISKO - obszar nr 8

RYSUNEK PLANU

Załącznik Nr8
do Uchwały Nr.....
Rady Gminy Ropa
z dnia

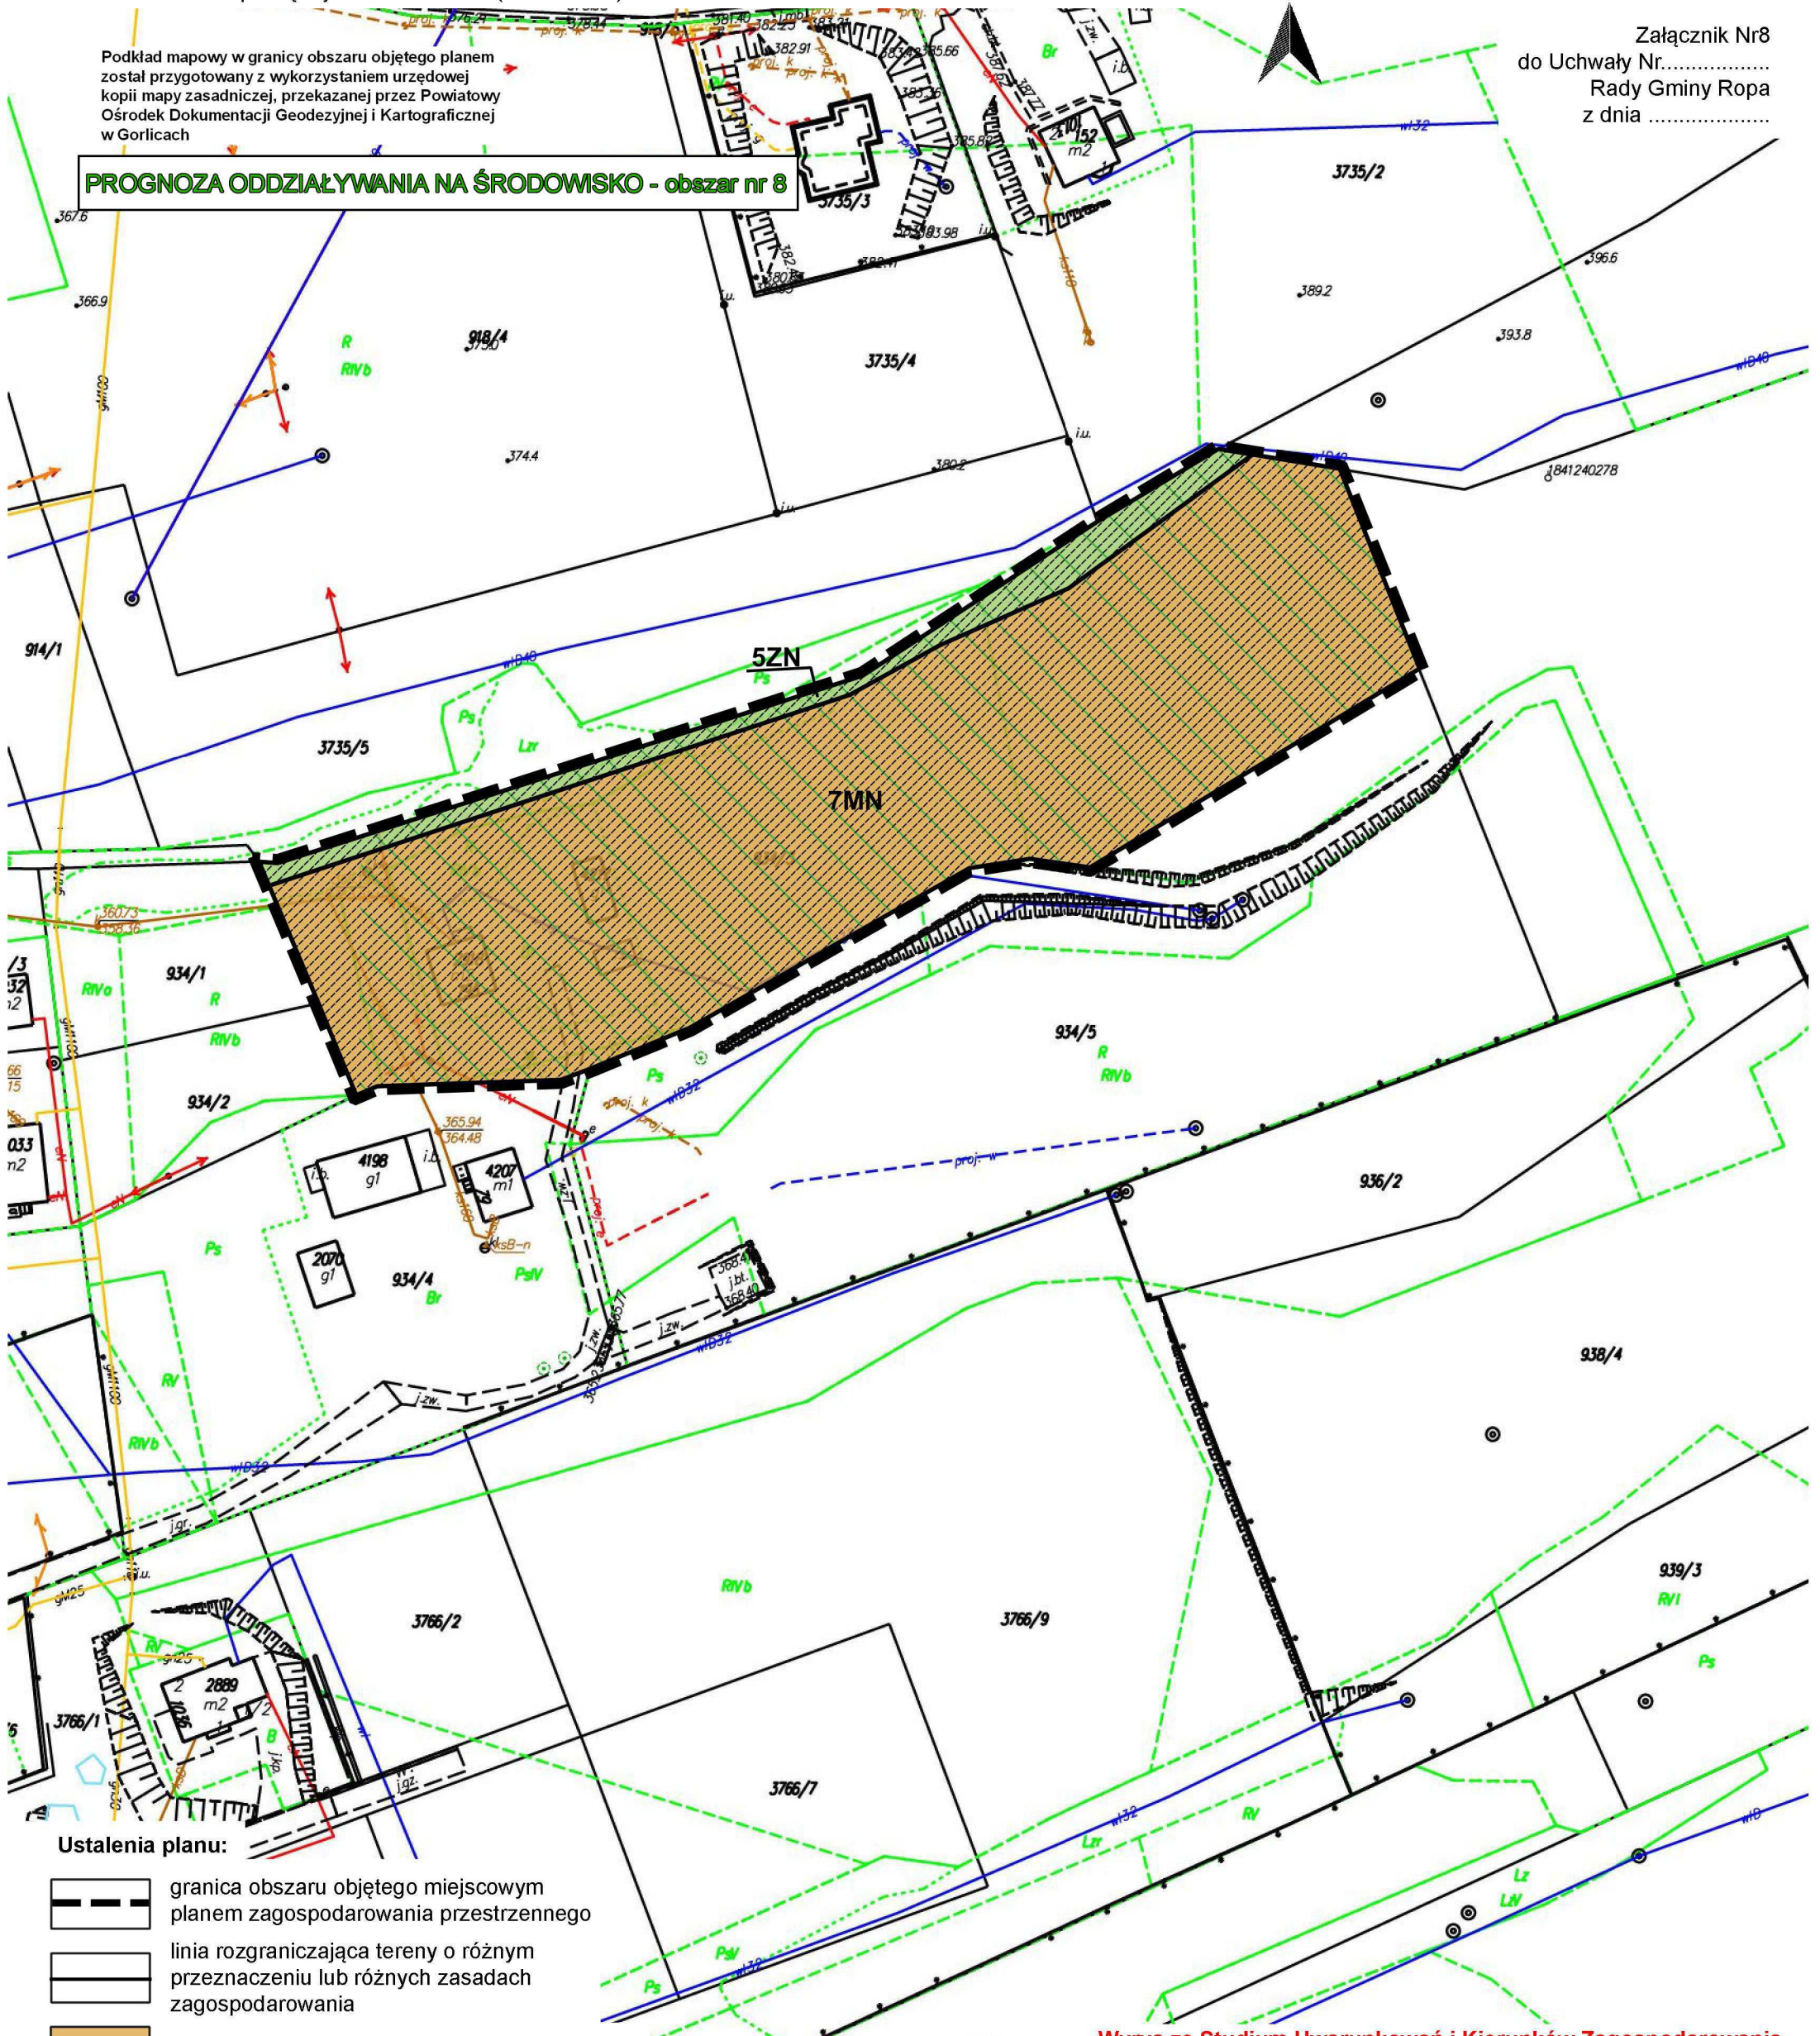

Ustalenia planu:

- granica obszaru objętego miejscowym planem zagospodarowania przestrzennego
- linia rozgraniczająca tereny o różnym przeznaczeniu lub różnych zasadach zagospodarowania
- MN teren zabudowy mieszkaniowej jednorodzinnej
- ZN teren zieleni naturalnej

Elementy informacyjne oraz wynikające z przepisów odrębnych:

- [Hatched Box] teren zagrożony ruchami masowymi
- [Green Box] Obszar Specjalnej Ochrony Natura 2000 "Beskid Niski" PLB 180002
- [White Box] Południowomałopolski Obszar Chronionego Krajobrazu (cały obszar planu)

Wyrys ze Studium Uwarunkowań i Kierunków Zagospodarowania Przestrzennego Gminy Ropa w skali 1:10 000



- 2.1 OBSZARY ZAGROŻONE PROCESAMI EROZYJNO-OSUWISKOWYMI
- 1.2 STREFY ZAINWESTOWANIA DO UMIARKOWANEGO ROZWOJU MIESZKAŁNICTWA, USŁUG I RZEMIOSŁA
- 3.2 WODY POWIERZCHNIOWE PŁYNĄCE Z OBUDOWĄ BIOLOGICZNĄ
- 2.3 TERENY ROLNE