


ZMIANA MIEJSCOWEGO PLANU ZAGOSPODAROWANIA PRZESTRZENNEGO GMINY ROPA - WIEŚ ŁOSIE

Skala 1:1000  
0 25 50 75 100 m

RYSUNEK PLANU

Załącznik Nr 1  
do Uchwały Nr.....  
Rady Gminy Ropa  
z dnia .....

PROGNOZA ODDZIAŁYWANIA NA ŚRODOWISKO - obszar nr 1

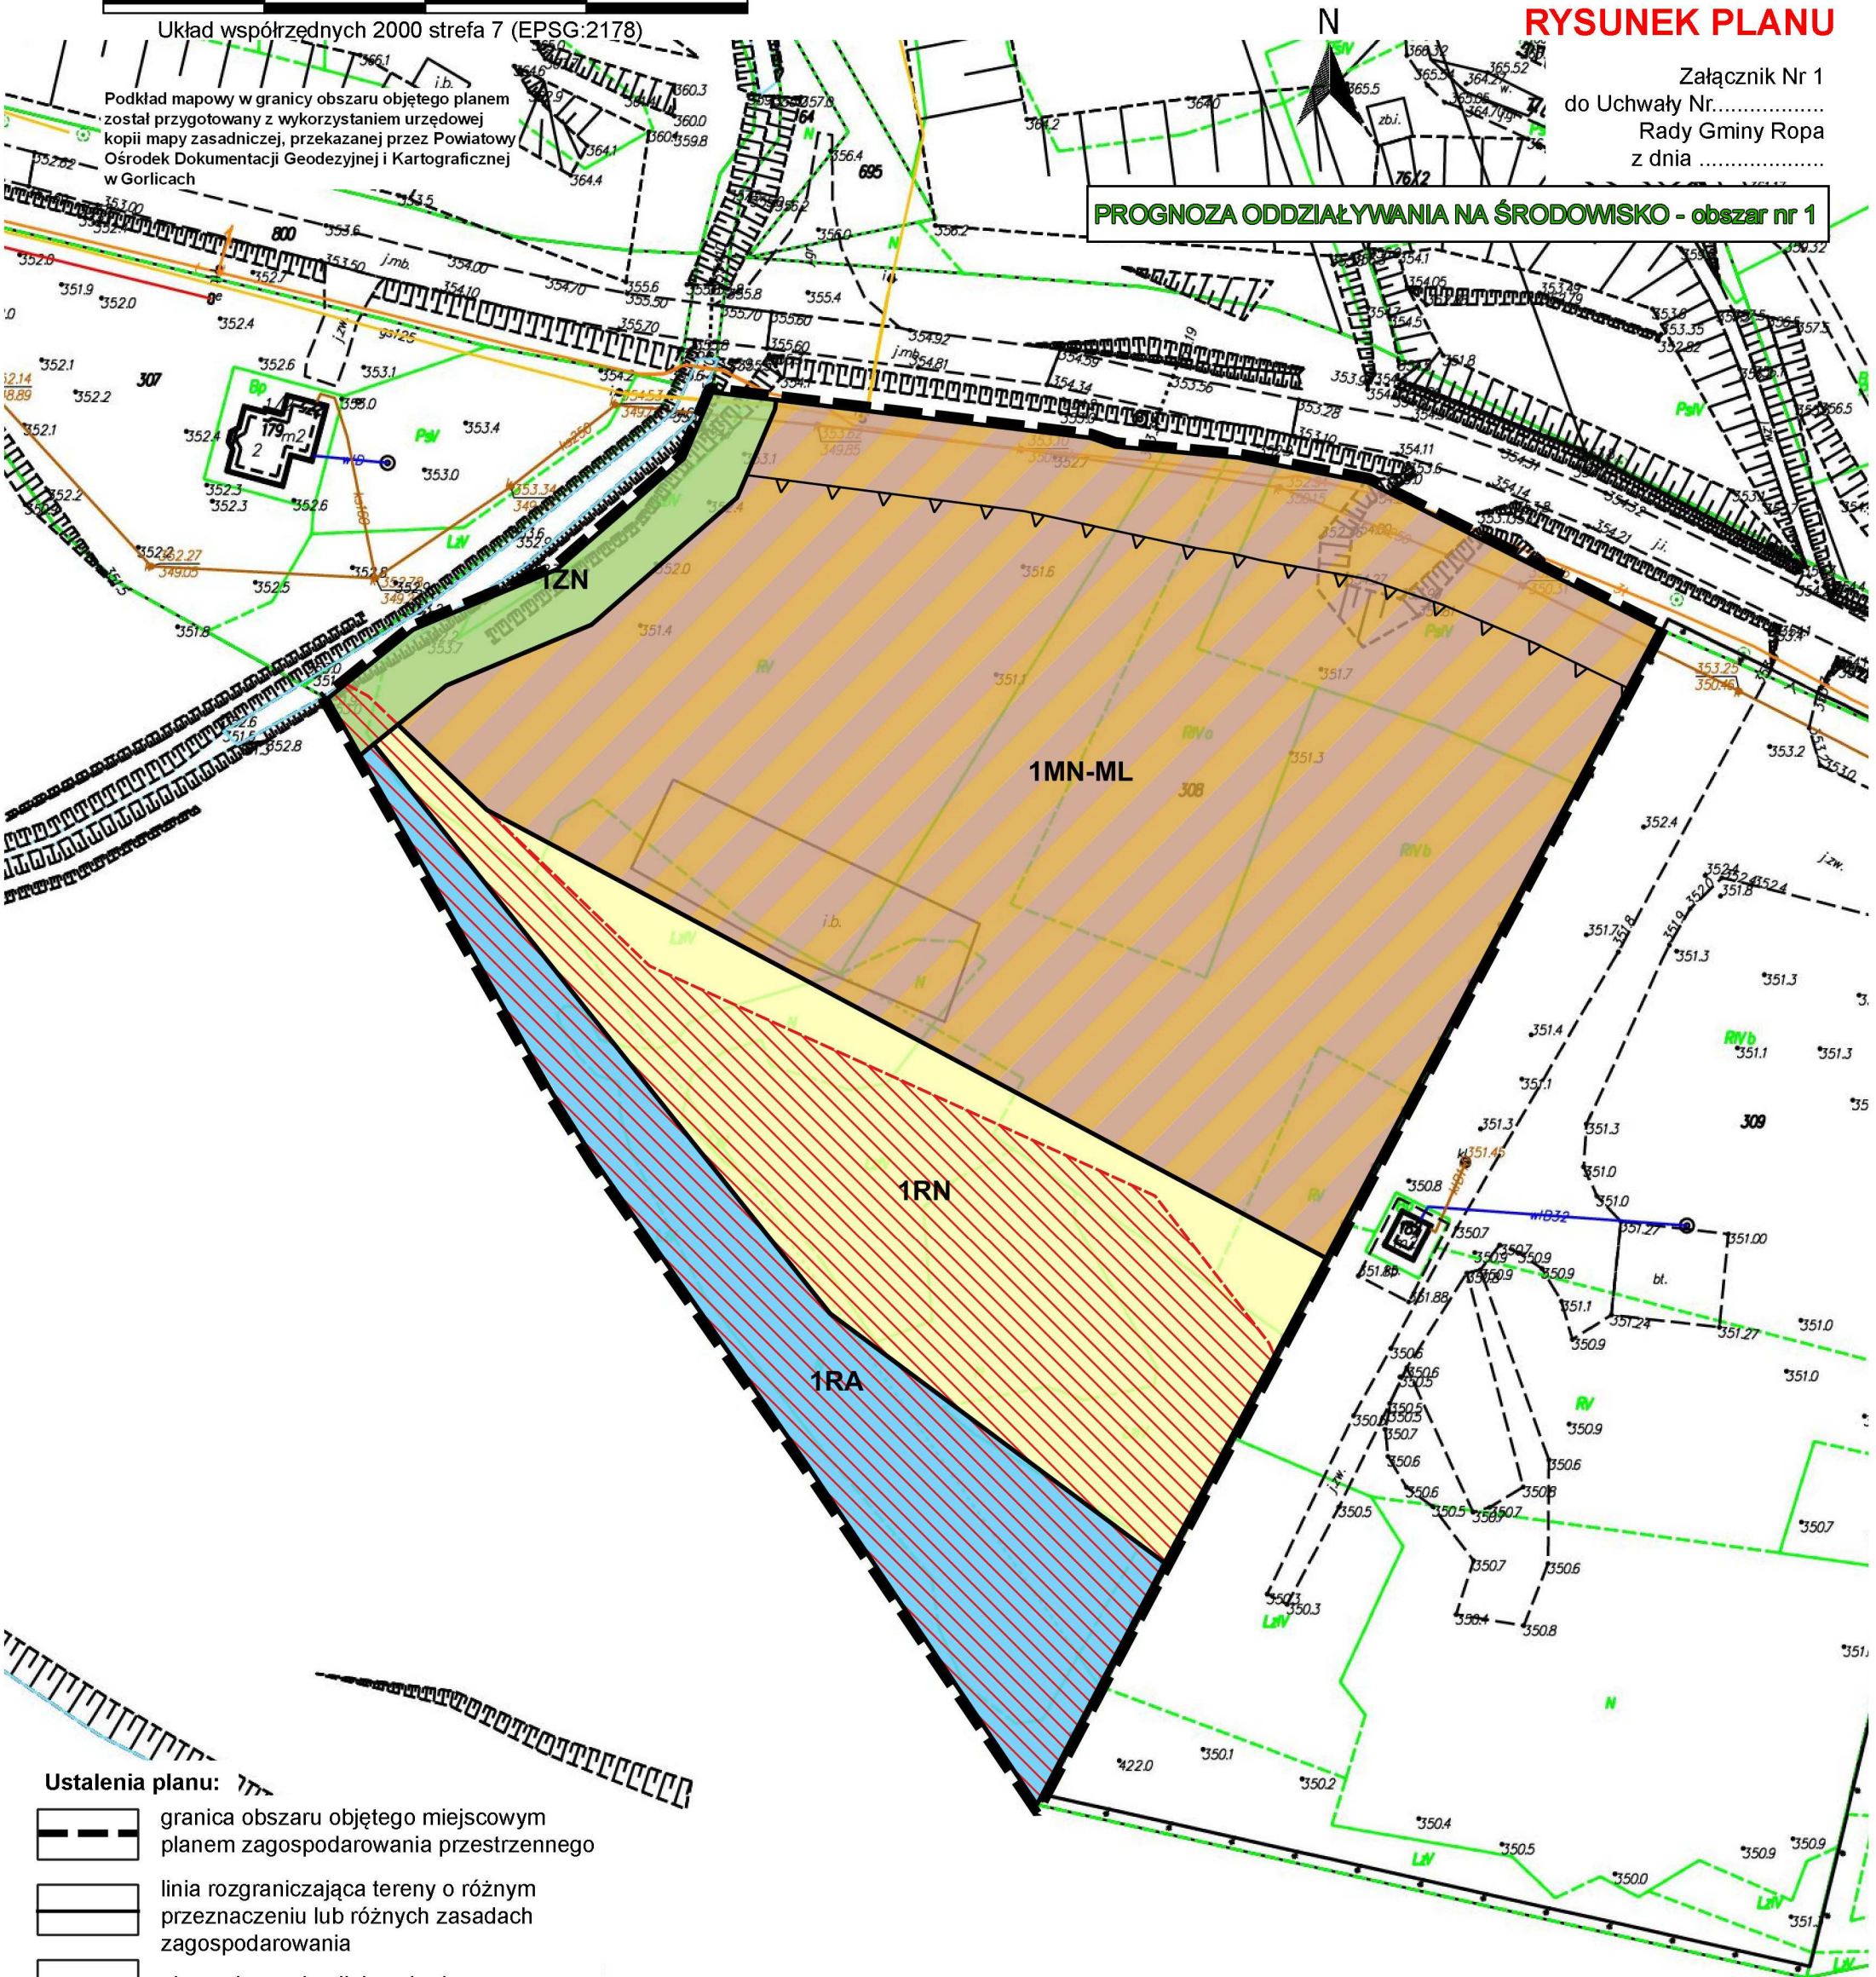

Ustalenia planu:


- granica obszaru objętego miejscowym planem zagospodarowania przestrzennego
- linia rozgraniczająca tereny o różnym przeznaczeniu lub różnych zasadach zagospodarowania
- ∇ nieprzekraczalna linia zabudowy

- MN-ML teren zabudowy mieszkaniowej jednorodzinnej lub zabudowy letniskowej lub rekreacji indywidualnej
- RN teren rolnictwa z zakazem zabudowy
- RA teren akwakultury i obsługi rybactwa
- ZN teren zieleni naturalnej

Elementy informacyjne oraz wynikające z przepisów odrębnych:

- Specjalny Obszar Ochrony Natura 2000 "Ostoje Nietoperzy Powiatu Gorlickiego" PLH 120094
- Południowomałopolski Obszar Chronionego Krajobrazu (cały obszar planu)

Wyrys ze Studium Uwarunkowań i Kierunków Zagospodarowania Przestrzennego Gminy Ropa w skali 1:10 000

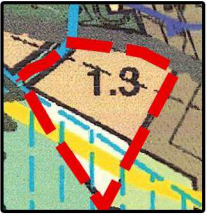

- GRANICE STREF PRZYRODNICZO-FUNKCYJNALNYCH ORIENTACYJNE
- 1.2 STREFY ZAINWESTOWANIA DO UMIARKOWANEGO ROZWOJU MIESZKALNICTWA, USŁUG I RZEMIOSŁA
- 1.3 STREFY ZAINWESTOWANIA DLA ROZWOJU O NISKIEJ INTENSYWNOŚCI
- 6.6 KD-P DROGI POWIATOWE KLASY Z
- 3.2 WODY POWIERZCHNIOWE PŁYNĄCE Z OBUŁOWĄ BIOLOGICZNĄ
- 3.4 OBSZARY BEZPOŚREDNIEGO ZAGROŻENIA POWODZIĄ
- 2.3 TERENY ROLNE