

ZMIANA MIEJSCOWEGO PLANU ZAGOSPODAROWANIA PRZESTRZENNEGO GMINY ROPA - WIEŚ ŁOSIE

Skala 1:1000

0 25 50 75 100 m


Układ współrzędnych 2000 strefa 7 (EPSG:2178)

Podkład mapowy w granicy obszaru objętego planem został przygotowany z wykorzystaniem urzędowej kopii mapy zasadniczej, przekazanej przez Powiatowy Ośrodek Dokumentacji Geodezyjnej i Kartograficznej w Gorlicach

RYSUNEK PLANU

Załącznik Nr 2
do Uchwały Nr.....
Rady Gminy Ropa
z dnia

PROGNOZA ODDZIAŁYWANIA NA ŚRODOWISKO - obszar nr 2

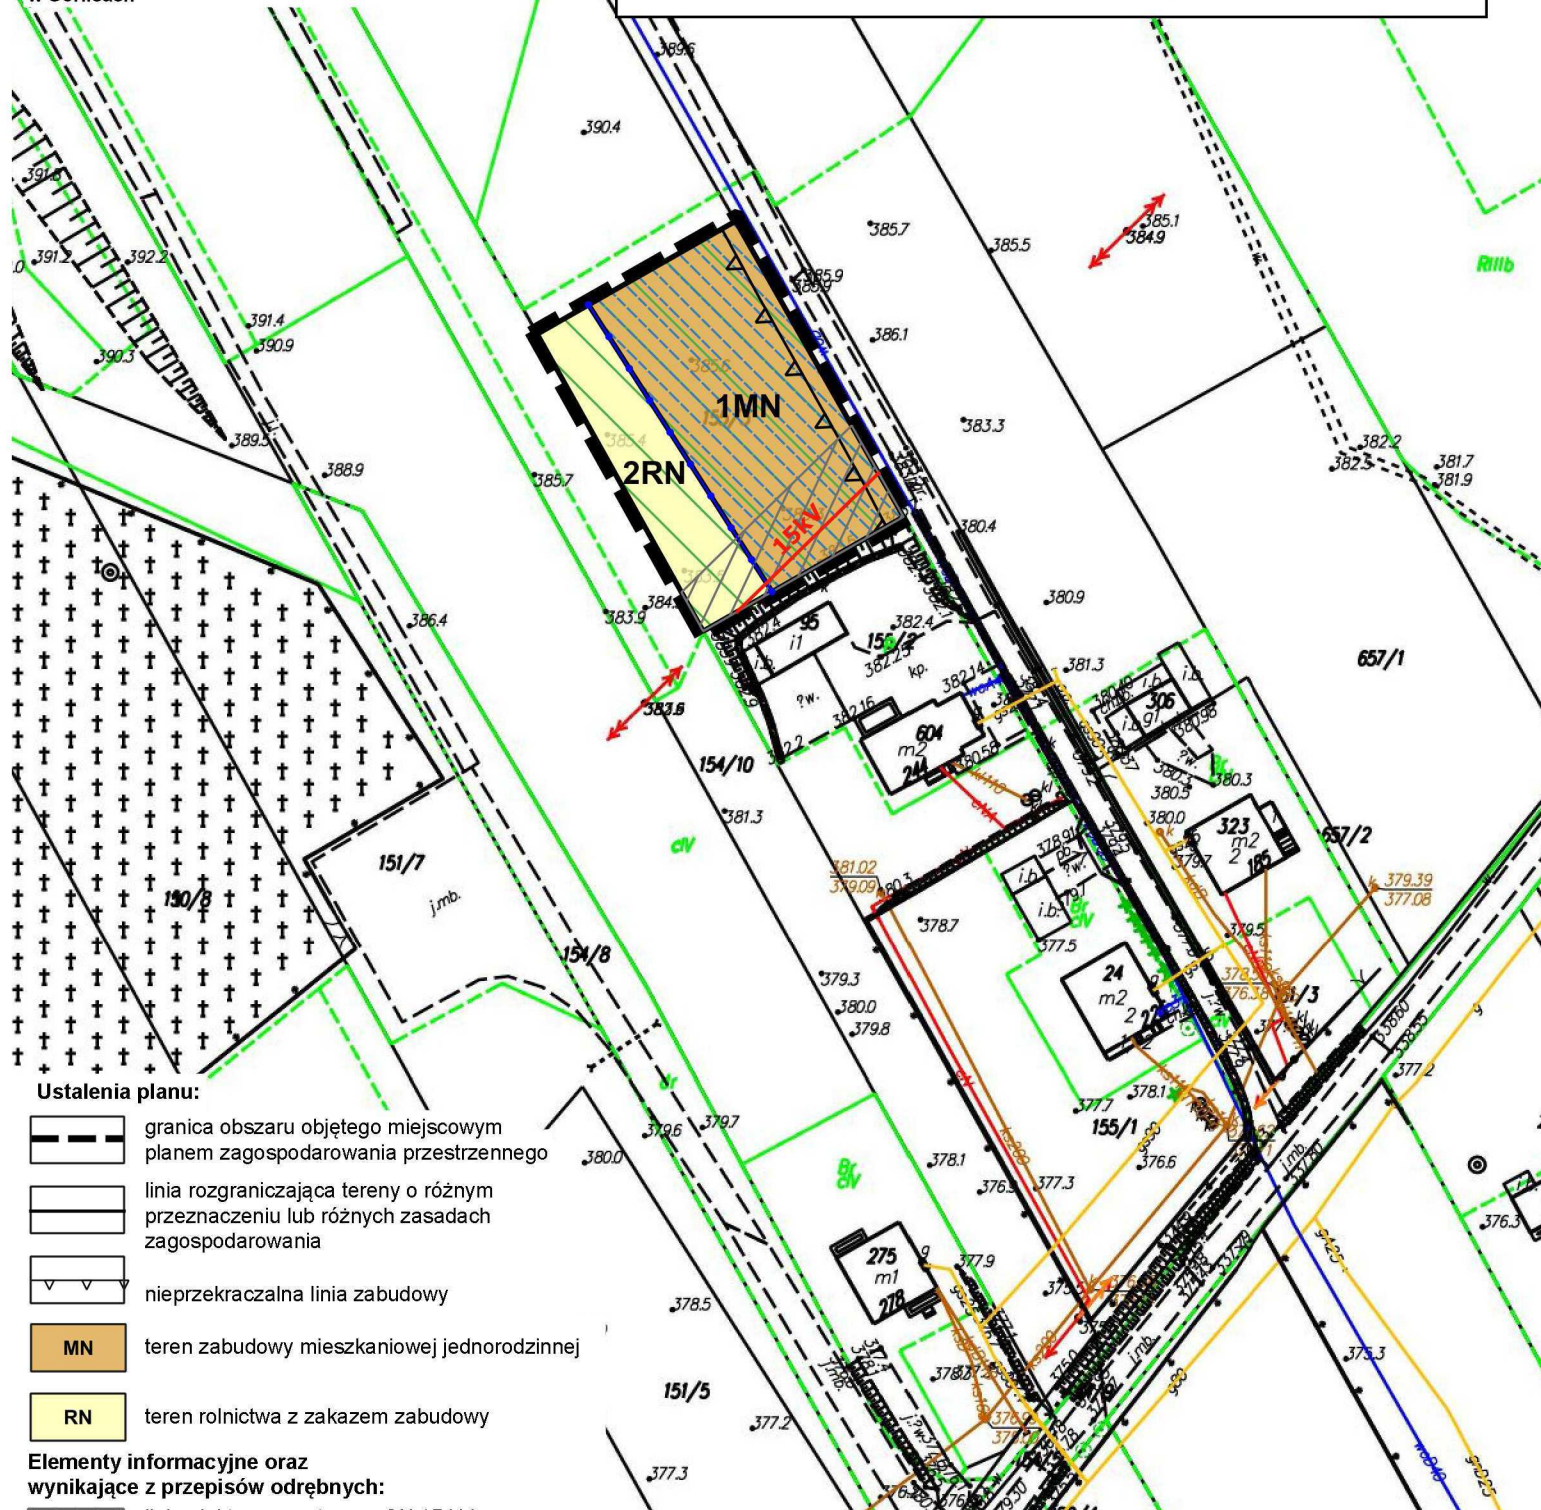

Ustalenia planu:

- granica obszaru objętego miejscowym planem zagospodarowania przestrzennego
- linia rozgraniczająca tereny o różnym przeznaczeniu lub różnych zasadach zagospodarowania
- nieprzekraczalna linia zabudowy
- MN teren zabudowy mieszkaniowej jednorodzinnej
- RN teren rolnictwa z zakazem zabudowy

Elementy informacyjne oraz wynikające z przepisów odrębnych:

- 15kV linia elektroenergetyczna SN 15 kV wraz z pasem technologicznym
- strefa ochrony sanitarnej cmentarza 50 m
- obszar zlokalizowany w obrębie strefy ochrony sanitarnej cmentarza od 50 do 150 m
- Obszar Specjalnej Ochrony Natura 2000 "Beskid Niski" PLB 180002
- Południowomałopolski Obszar Chronionego Krajobrazu (cały obszar planu)

Wyrys ze Studium Uwarunkowań i Kierunków Zagospodarowania Przestrzennego Gminy Ropa w skali 1:10 000



1.3

STREFY ZAINWESTOWANIA DLA ROZWOJU O NISKIEJ INTENSYWNOŚCI

2.3

TERENY ROLNE