

ZMIANA MIEJSCOWEGO PLANU ZAGOSPODAROWANIA PRZESTRZENNEGO GMINY ROPA - WIEŚ ŁOSIE

Skala 1:1000

0 25 50 75 100 m




Układ współrzędnych 2000 strefa 7 (EPSG:2178)

Podkład mapowy w granicy obszaru objętego planem został przygotowany z wykorzystaniem urzędowej kopii mapy zasadniczej, przekazanej przez Powiatowy Ośrodek Dokumentacji Geodezyjnej i Kartograficznej w Gorlicach

RYSUNEK PLANU

Załącznik Nr 3
do Uchwały Nr.....
Rady Gminy Ropa
z dnia

PROGNOZA ODDZIAŁYWANIA NA ŚRODOWISKO - obszar nr 3

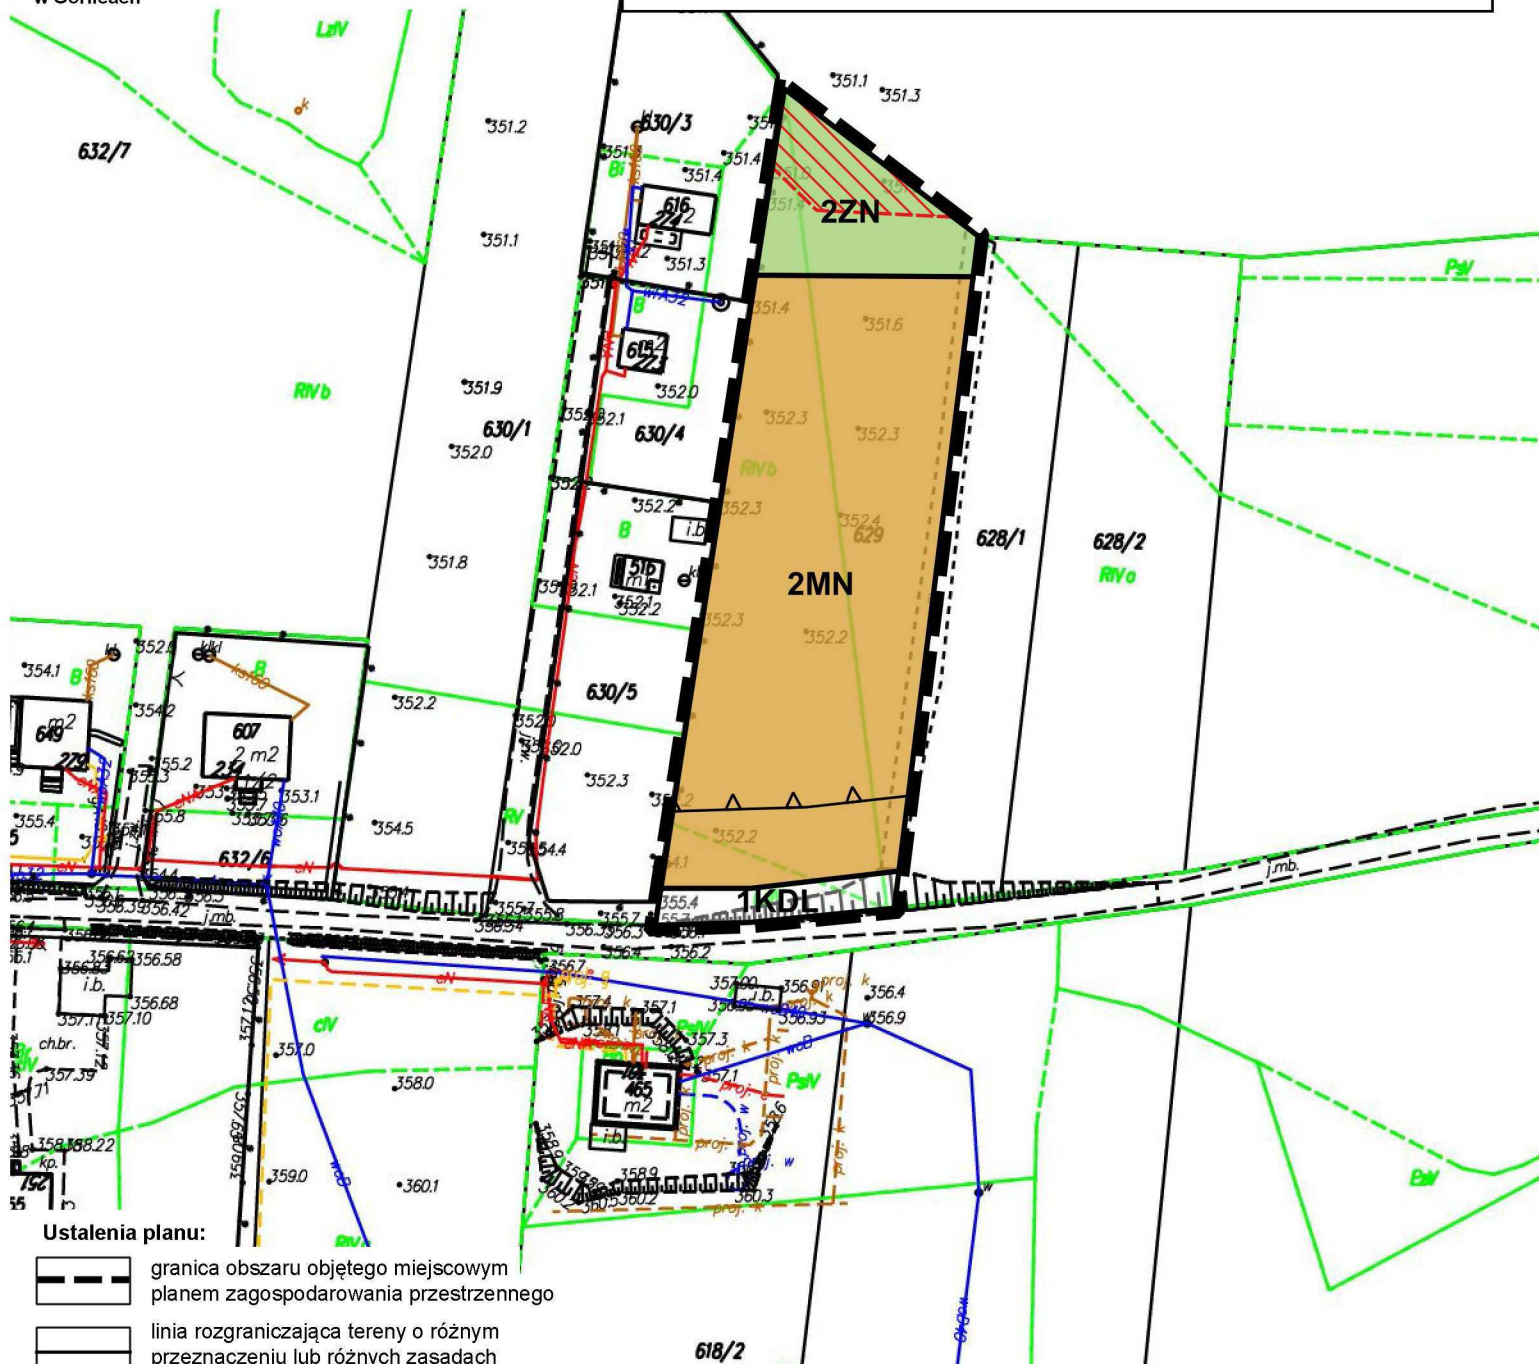

Ustalenia planu:

- granica obszaru objętego miejscowym planem zagospodarowania przestrzennego
- linia rozgraniczająca tereny o różnym przeznaczeniu lub różnych zasadach zagospodarowania
- nieprzekraczalna linia zabudowy
- MN teren zabudowy mieszkaniowej jednorodzinnej
- KDL teren drogi lokalnej
- ZN teren zieleni naturalnej

Elementy informacyjne oraz wynikające z przepisów odrębnych:

- Specjalny Obszar Ochrony Natura 2000 "Ostoje Nietoperzy Powiatu Gorlickiego" PLH 120094
- Południowomałopolski Obszar Chronionego Krajobrazu (cały obszar planu)

Wyrys ze Studium Uwarunkowań i Kierunków Zagospodarowania Przestrzennego Gminy Ropa w skali 1:10 000



- 1.4 STREFY ZAINWESTOWANIA Z PREFERENCJĄ DLA FUNKCJI TURYSTYKI I REKREACJI
- 3.5 KOMPLEKSY GRUNTÓW ROLNYCH O WYSOKICH KLASACH BONITACYJNYCH
- 3.2 WODY POWIERZCHNIOWE PŁYNĄCE Z OBUJĘCIEM BIOLOGICZNA
- 3.4 OBSZARY BEZPOŚREDNIEGO ZAGROŻENIA POWODZIĄ
- 6.7 KDLG WĄŻNIEJSZE DROGI GMINNE
- CIĄGI I KORYTARZE EKOLOGICZNE