

Skala 1:1000
0 25 50 75 100 m


Układ współrzędnych 2000 strefa 7 (EPSG:2178)

Podkład mapowy w granicy obszaru objętego planem został przygotowany z wykorzystaniem urzędowej kopii mapy zasadniczej, przekazanej przez Powiatowy Ośrodek Dokumentacji Geodezyjnej i Kartograficznej w Gorlicach


ZMIANA MIEJSCOWEGO PLANU ZAGOSPODAROWANIA PRZESTRZENNEGO GMINY ROPA - WIEŚ ROPA

RYSUNEK PLANU

Załącznik Nr 5
do Uchwały Nr.....
Rady Gminy Ropa
z dnia

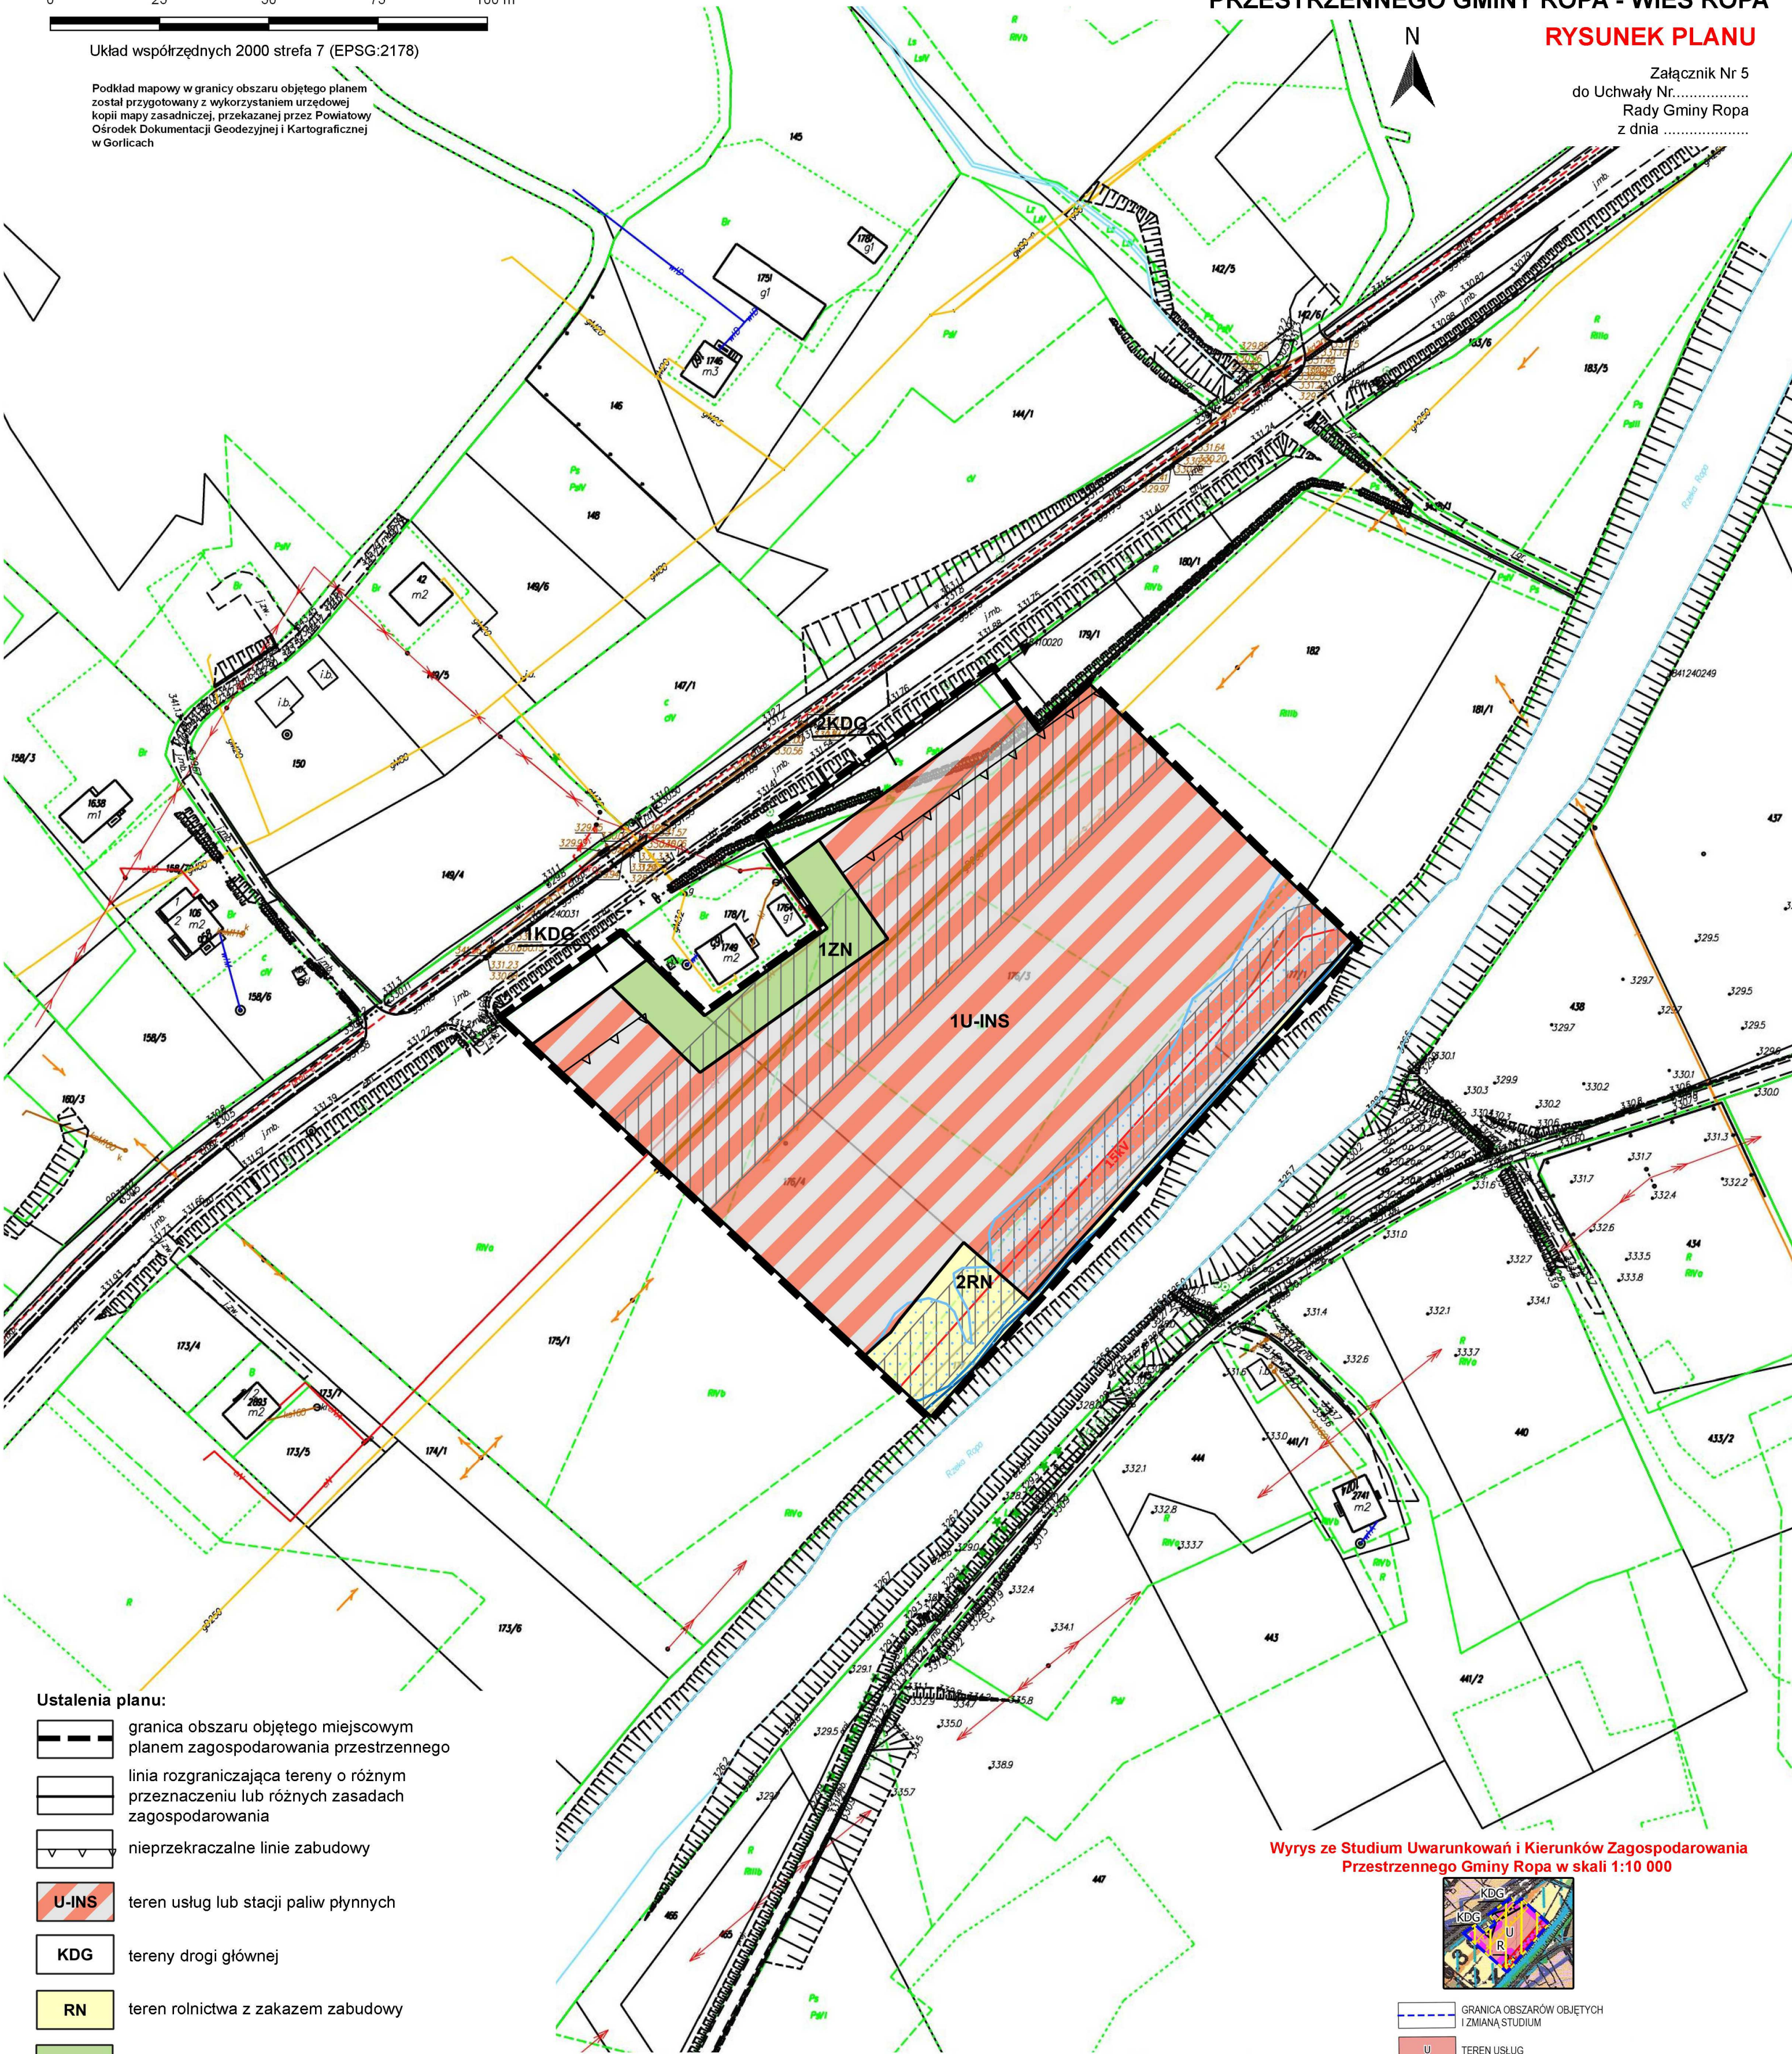

Wyrys ze Studium Uwarunkowań i Kierunków Zagospodarowania Przestrzennego Gminy Ropa w skali 1:10 000

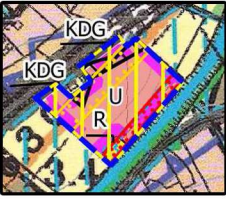

Ustalenia planu:

- granica obszaru objętego miejscowym planem zagospodarowania przestrzennego
- linia rozgraniczająca tereny o różnym przeznaczeniu lub różnych zasadach zagospodarowania
- nieprzekraczalne linie zabudowy
- U-INS** teren usług lub stacji paliw płynnych
- KDG** tereny drogi głównej
- RN** teren rolnictwa z zakazem zabudowy
- ZN** teren zieleni naturalnej

Elementy informacyjne oraz wynikające z przepisów odrębnych:

- linia elektroenergetyczna SN 15kV wraz z pasem technologicznym
- gazociąg wysokiego ciśnienia DN 250 wraz ze strefą kontrolowaną
- obszar szczególnego zagrożenia powodzią, na którym prawdopodobieństwo wystąpienia powodzi jest wysokie i wynosi 10%
- obszar szczególnego zagrożenia powodzią, na którym prawdopodobieństwo wystąpienia powodzi jest średnie i wynosi 1%
- obszar, na którym prawdopodobieństwo wystąpienia powodzi jest niskie i wynosi 0,2%
- Południowomałopolski Obszar Chronionego Krajobrazu (cały obszar planu)

- GRANICA OBSZARÓW OBJĘTYCH I ZMIANĄ STUDIUM
- TEREN USŁUG
- TERENY ROLNE
- TERENY DROGI GŁÓWNEJ-KRAJOWEJ
- OBSZARY SZCZEGÓLNEGO ZAGROŻENIA POWODZIĄ, NA KTÓRYCH PRAWDOPODOBIEŃSTWO WYSTĄPIENIA POWODZI JEST WYSOKIE I WYNOŚY 10%
- OBSZARY SZCZEGÓLNEGO ZAGROŻENIA POWODZIĄ, NA KTÓRYCH PRAWDOPODOBIEŃSTWO WYSTĄPIENIA POWODZI JEST ŚREDNIE I WYNOŚY 1%
- OBSZARY, NA KTÓRYCH PRAWDOPODOBIEŃSTWO WYSTĄPIENIA POWODZI JEST NISKIE I WYNOŚY 0,2%
- GAZOCIĄG WYSOKOPRĘŻNY DN250 WRAZ ZE STREFĄ KONTROLOWANĄ
- LINIE ELEKTROENERGETYCZNE 15 KV WRAZ Z PASEM TECHNOLOGICZNYM
- POŁUDNIOWOMAŁOPOLSKI OBSZAR CHRONIONEGO KRAJOBRAZU (całe obszary i zmiany Studium)
- OBSZAR LOKALIZACJI WIELKOPOWIERZCHNIOWYCH OBIEKTÓW HANDLOWYCH
- GRUNTY ROLNE KLASY III WYMAGAJĄCE ZGODY NA ZMIANĘ PRZEZNACZENIA NA CELE NIEROLNICZE
- KORYTARZE EKOLOGICZNE WG JĘDRZEJEWSKIEGO