
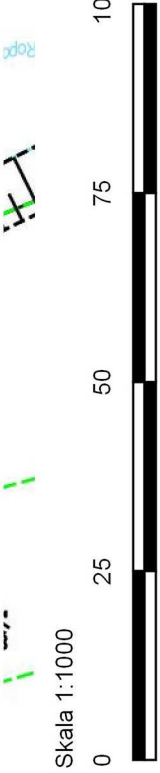


ZMIANA MIEJSCOWEGO PLANU ZAGOSPODAROWANIA PRZESTRZENNEGO GMINY ROPA - WIEŚ ROPA

RYSUNEK PLANU

Załącznik Nr 6
do Uchwały Nr.....
Rady Gminy Ropa
z dnia

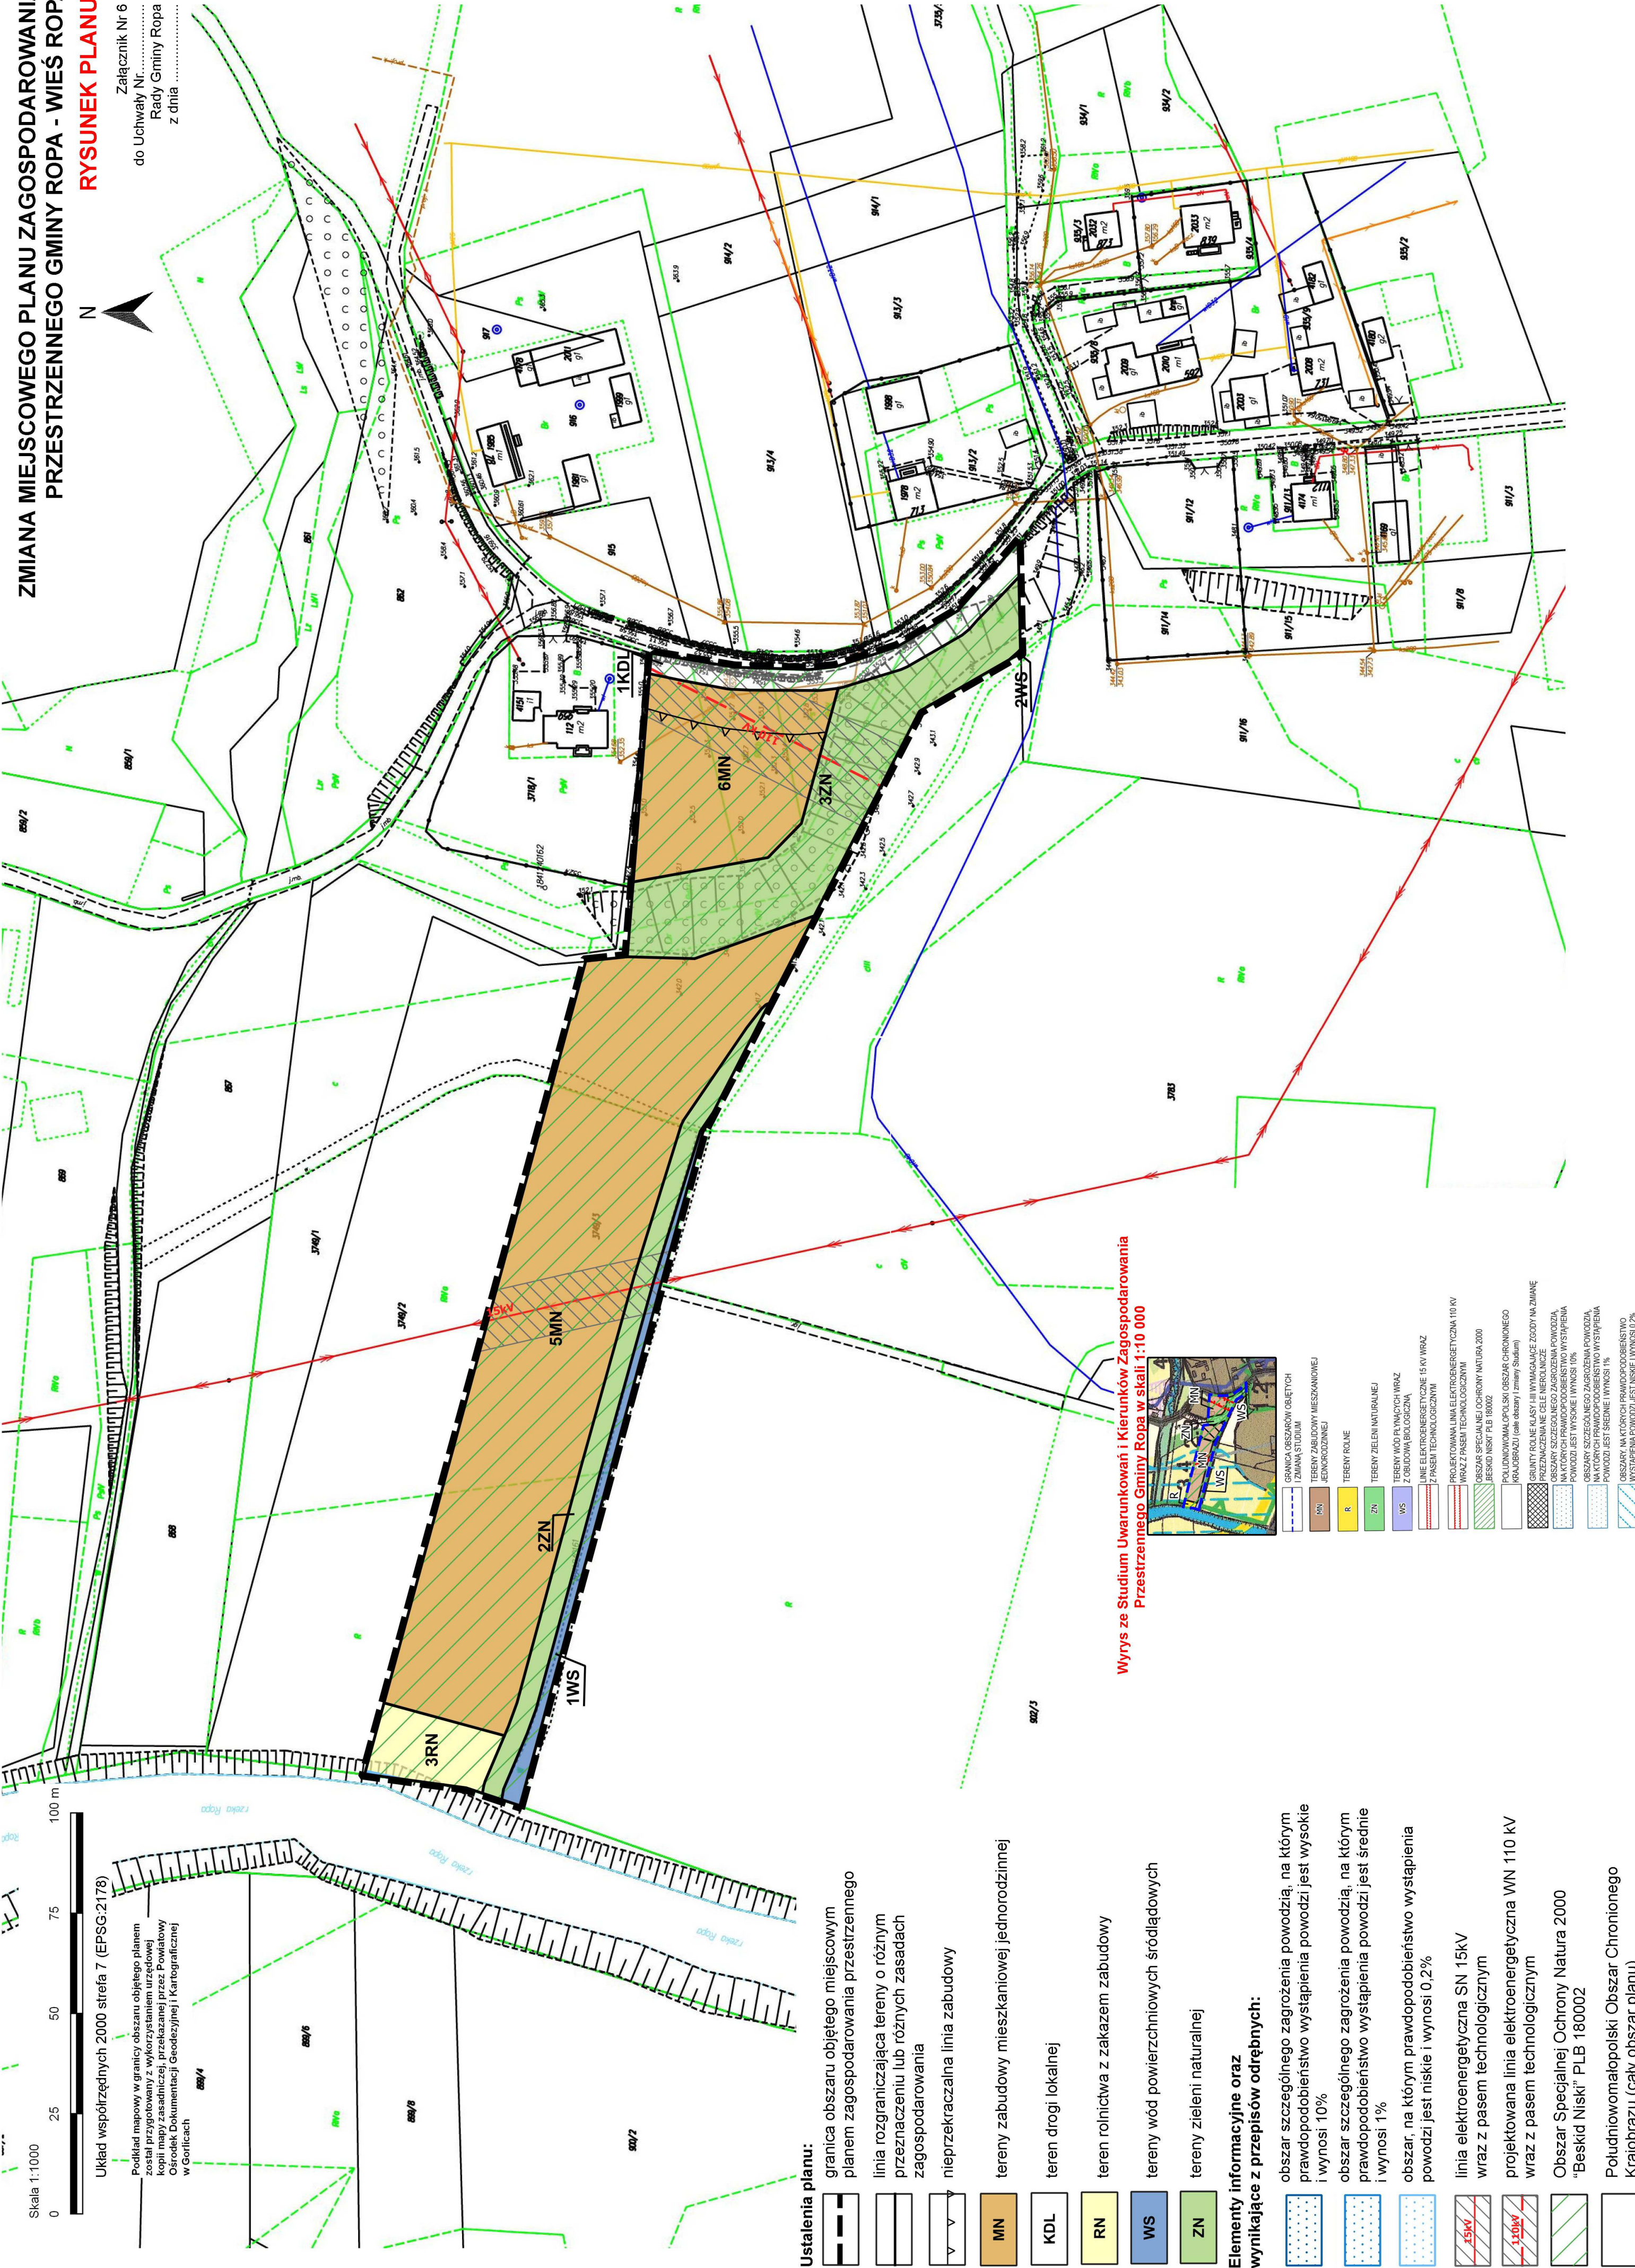

Układ współrzędnych 2000 strefa 7 (EPSG:2178)

Podkład mapowy w granicy obszaru objętego planem został przygotowany z wykorzystaniem urzędowej kopii mapy zasadniczej, przekazanej przez Powiatowy Ośrodek Dokumentacji Geodezyjnej i Kartograficznej w Gorlicach


Ustalenia planu:

- granica obszaru objętego miejscowym planem zagospodarowania przestrzennego
- linia rozgraniczająca tereny o różnym przeznaczeniu lub różnych zasadach zagospodarowania
- nieprzekraczalna linia zabudowy
- tereny zabudowy mieszkaniowej jednorodzinnej
- teren drogi lokalnej
- teren rolnictwa z zakazem zabudowy
- tereny wód powierzchniowych śródlądowych
- tereny zieleni naturalnej

Elementy informacyjne oraz wynikające z przepisów odrębnych:

- obszar szczególnego zagrożenia powodzią, na którym prawdopodobieństwo wystąpienia powodzi jest wysokie i wynosi 10%
- obszar szczególnego zagrożenia powodzią, na którym prawdopodobieństwo wystąpienia powodzi jest średnie i wynosi 1%
- obszar, na którym prawdopodobieństwo wystąpienia powodzi jest niskie i wynosi 0,2%
- linia elektroenergetyczna SN 15kV wraz z pasem technologicznym
- projektowana linia elektroenergetyczna WN 110 kV wraz z pasem technologicznym
- Obszar Specjalnej Ochrony Natura 2000 "Beskid Niski" PLB 180002
- Południowomалопоleski Obszar Chronionego Krajobrazu (cały obszar planu)

Wyrzys ze Studium Uwarunkowań i Kierunków Zagospodarowania Przestrzennego Gminy Ropa w skali 1:10 000

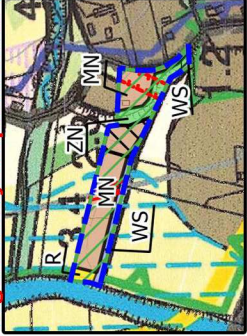

- GRANICA OBSZARÓW OBJĘTYCH ZMIANĄ STUDIUM
- TERENY ZABUDOWY MIESZKANOWEJ JEDNORODZINNEJ
- TERENY ROLNE
- TERENY ZIELENI NATURALNEJ
- TERENY WÓD PLYNĄCYCH WRĄZ Z OBUJOWĄ BIOLOGICZNĄ
- LINIE ELEKTROENERGETYCZNE 15 KV WRĄZ Z PASEM TECHNOLOGICZNYM
- PROJEKTOWANA LINIA ELEKTROENERGETYCZNA 110 KV WRĄZ Z PASEM TECHNOLOGICZNYM
- OBZAR SPECJALNEJ OCHRONY NATURA 2000
- POŁUDNIOWOMALOPOLESKI OBSZAR CHRONIONEGO KRAJOBRAZU (cały obszar i zmiany studium)
- GRUNTY ROLNE KLASY III WYMAGĄCE ZŁOŻY NA ZMIANĘ PRZEZNACZENIA NA CELE NIEROLNICZE
- POWODZI JEST WYSOKIE I WYNIOSI 10%
- POWODZI JEST ŚREDNIE I WYNIOSI 1%
- POWODZI JEST NISKIE I WYNIOSI 0,2%